

STADT GÜGLINGEN

Tagesordnungspunkt Nr. 5

Vorlage Nr. 5/2017

Sitzung des Gemeinderats

am 10. Januar 2017

-öffentlich-

AZ 022.31

Platzgestaltung Ostseite Rathaus Vergabe Schlosserarbeiten

Die Verwaltung stellt folgenden Beschlussantrag:

Beschlussantrag:

Die Vergabe der Schlosserarbeiten erfolgt an die Fa. Brenner Metallbau GmbH aus Schwaigern zum Angebotspreis von 27.167,70 € brutto.

Gohm/14.12.2016

ABSTIMMUNGSERGEBNIS		
	Anzahl	
Ja-Stimmen		
Nein-Stimmen		
Enthaltungen		

Es wird verwiesen auf die Vorlage Nr. 31/2016, übergeben zur Sitzung des Gemeinderats am 15.03.2016 sowie auf die Vorlage Nr. 127/2016, übergeben zur Sitzung des Gemeinderats am 13.09.2016.

In der Gemeinderatssitzung am 13.09.2016 wurden vom Gemeinderat die Tiefbauarbeiten in Auftrag gegeben. Zur Platzgestaltung gehört auch die Ausführung einer Pergola als Stahlkonstruktion. Diese Arbeiten wurden bisher noch nicht vergeben und wurden nun in einer Beschränkten Ausschreibung zur Ausführung ausgeschrieben.

Bei 8 Firmen wurde angefragt ob Interesse an der Ausschreibung besteht. und alle acht Bieter haben ihr Interesse bekundet.

Die Ausschreibungsunterlagen wurden dann am 14.11.2016 versandt. Zur Submission am 08.12.2016 wurde lediglich von 3 Firmen ein Angebot vorgelegt. Von zwei Bietern mussten die Angebote aufgrund von Formfehlern ausgeschlossen werden. Bei einem Bieter war der Angebotsumschlag nicht verschlossen und beim anderen Bieter waren dem Angebot keine KEVM-Formblätter (Kommunale

Einheitliche Vergabe Muster) beigefügt. Diese beiden Angebote wurden in die Wertung nicht aufgenommen und wurden ausgeschlossen.

Das einzige zu wertende Angebot wurde letztendlich von der Fa. Brenner Metallbau GmbH aus Schwaigern abgegeben.

Vom Büro Zoll wurde das Angebot einer rechnerischen, technischen und wirtschaftlichen Prüfung unterzogen und gewertet.


Das geprüfte Angebot liegt bei einem Angebotspreis von 27.167,70 € brutto und liegt innerhalb des geschätzten Kostenrahmens (34.000,00 €).

Die Pergola kommt entlang der westlichen Außenwand des Nachbargebäudes Marktstraße 27 (Bäckerei Öhler) in Verlängerung zum Standort des neuen Kunstwerks der Stauerstele zur Ausführung.

Die Pergola besteht aus Stahlrechteckprofile. An der Oberseite der Stahlrechteckprofile kommt eine waagrechte Abhängung bestehend aus Lärchenholzpfetten zu Ausführung. In gleichem Holzmaterial wird die rückwärtige Wandfläche der Pergola mit waagrecht verlaufenden Holzlamellen gestaltet.


Gohm 14.12.2016

Ansicht von Vorne

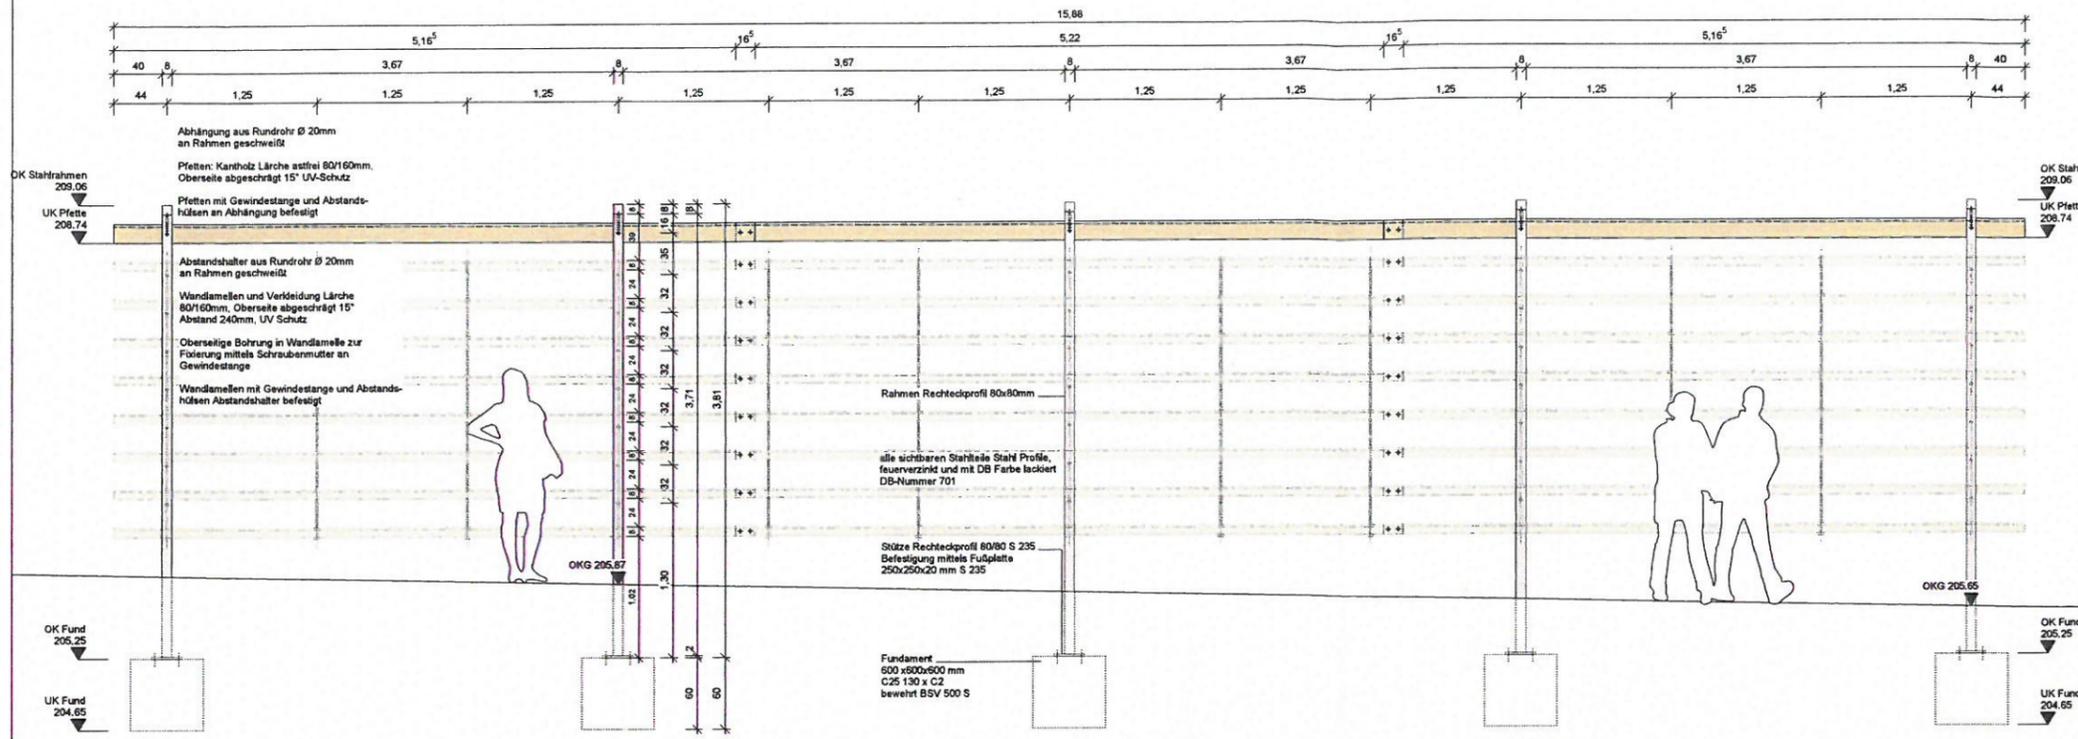


204.00 ü. NN


Regelquerschnitt

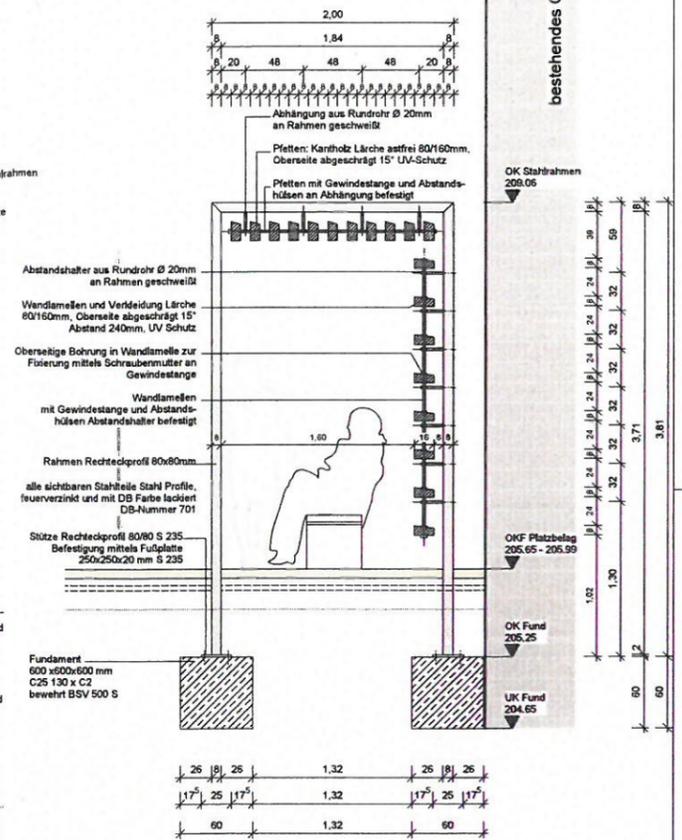


Grundriss

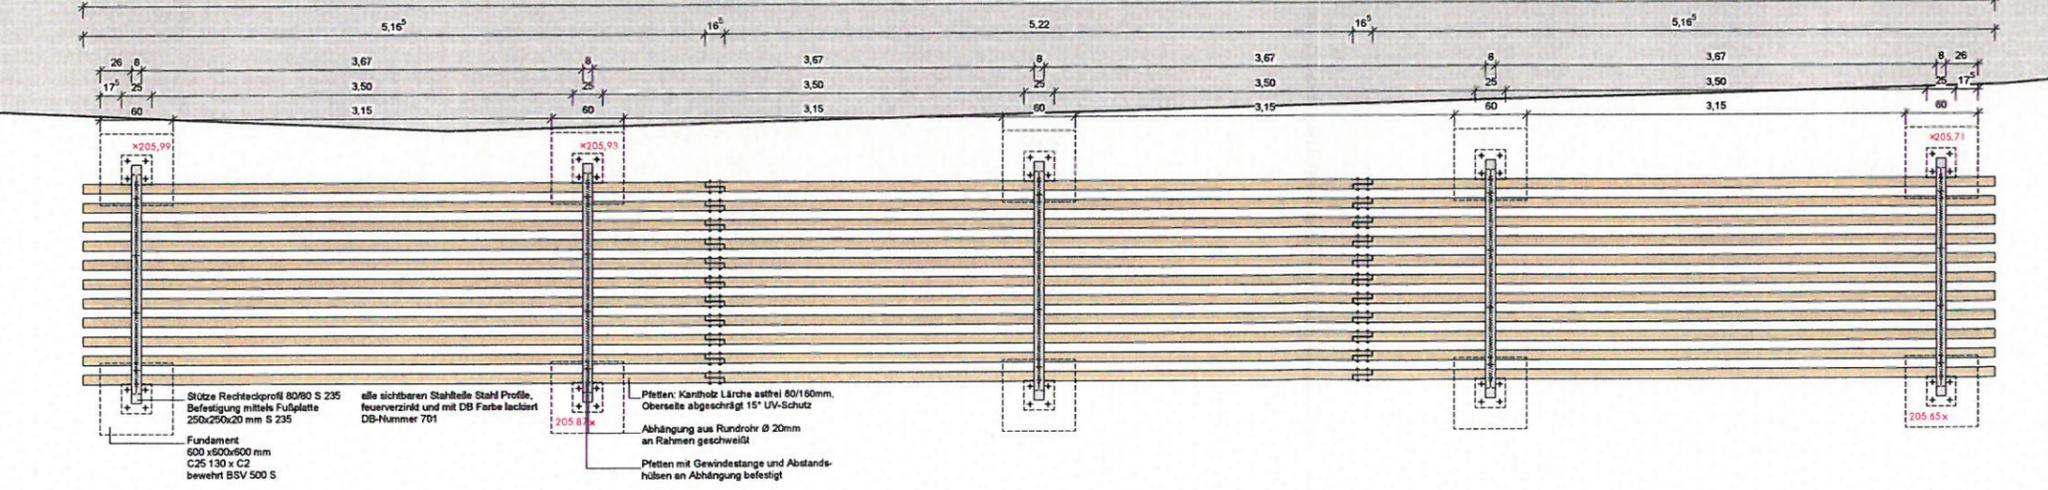


Fussplatte auf Einzelfundament

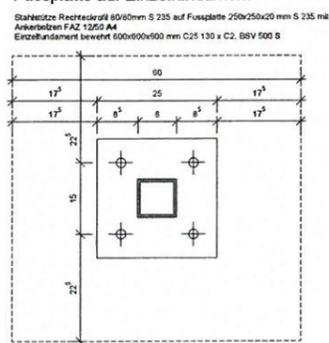


Überplattung Pfette - Draufsicht

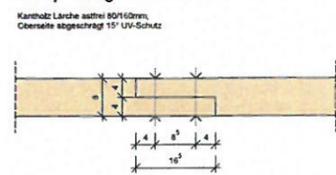


Überplattung Wandlamelle - Draufsicht

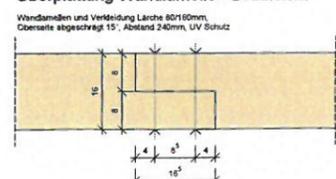


Überplattung Pfette - Ansicht

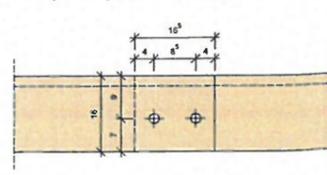

Überplattung Wandlamelle - Ansicht

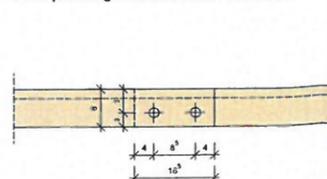

Detail Wandlamellen

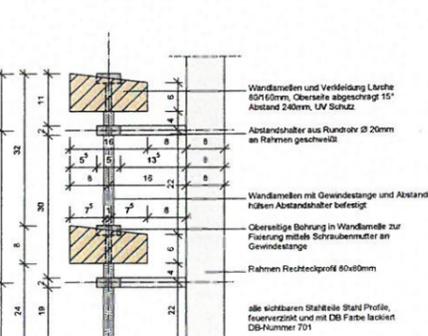

Regeldetails M. 1:5

Sämtliche Maßangaben, sowie Angaben zum Bestand sind vor Ort vom Unternehmer/Auftragnehmer eigenverantwortlich zu prüfen. Abweichungen oder Unstimmigkeiten sind der Bauleitung unverzüglich mitzuteilen!

Datum	Bearbeiter	Index
Projekt: Stadt Güglingen Rathausumfeld Freianlage Verbindungsweg Stadtgarten		
Plan: Ausführungsplanung Pergola		
Bauer: Stadt Güglingen Marktstraße 19-21 74363 Güglingen	Architekt: Architekten Stadtplaner Zoll Markelsheimer Straße 60 70435 Stuttgart	ARCHITEXTEN STADTPLANER ZOLL PETER ZOLL FRIEDRICH-ROSE-STRASSE 10 70435 STUTTGART TELEFON: 07141 2511-0 WWW.ZOLL-ARCHITEXTEN.DE
Proj. Nr. 9953-F	Plan Nr.	Maßstab 1:20 1:5
		gez.: 28.06.2016 rkr erg.: gek.: