

## STADT GÜGLINGEN

Tagesordnungspunkt Nr. 6

**Vorlage Nr. 59/2017**

Sitzung des Gemeinderats

am 04. April 2017

-öffentlich-

### **Weinsteige Sanierung**

- Vorstellung Modifizierte Planung Busbahnhof

#### **Beschlussantrag:**

Der Gemeinderat nimmt von der modifizierten Planung Sanierung Weinsteige und Busbahnhof Kenntnis.

23.03.2017/Gohm/Kenngott

### ABSTIMMUNGSERGEBNIS

	Anzahl	
<b>Ja-Stimmen</b>		
<b>Nein-Stimmen</b>		
<b>Enthaltungen</b>		

-----

#### **Themeninhalt:**

Mit Vorlage Nr. 123/2016 zur Gemeinderatsitzung am 13.09.2016 wurde dem Gemeinderat die Planung des Busbahnhofs Weinsteige vorgestellt.

In der Zwischenzeit wurde mit der Regionalbus Stuttgart und den örtlichen Schulen das Busbahnhofs-konzept und der Schulwegeplan abgestimmt.

Herr Martin vom Ing.-Büro Ippich wird dem Gemeinderat die abgestimmte Planung in der heutigen Sitzung vorstellen und näher erläutern.

23.03.2017/Gohm/Kenngott




### LEGENDE

<b>Flächen:</b>	Asphalt in Fahrbahn	Betonrundbordstein A=3
Pflaster in Gehwegen	Betonhochbordstein A= 12	Granit 15/17 A= 0
Pflaster in Parkplätzen	Granit 15/17 A= 3	Tiefbord A= 3
Pflaster Bussteig	Tiefbord A= 0	Barrierefreie Querungshilfe mit differenzierten Bordsteinen 0-3-6
<b>Bäume:</b>	best. Baum	Poller
neuer Baum	Geländer / Abspernung	Überdachung

Index	Datum	Änderung

<b>PLANVERFASSER</b> Vogelsangstraße 23 74336 Brackenheim Telefon 07135 / 5222 Telefax 07135 / 5710		<b>INGENIEURBÜRO IPPICH</b> <small>im. Des Ing. (FH) Volker Mann          Gerd-Dirk Hopmann          www.ippich.de          info@ib-ippich.de</small>
<b>AUFTRAGGEBER</b> STADT GÜGLINGEN Marktstraße 19-21 74363 Güglingen		
<b>PROJEKTBEZEICHNUNG</b> Erneuerung Straßen 2016/2017 Weinsteige		
<b>PLANBEZEICHNUNG</b> Lageplan 1 Straßenbau	Plan-Nr.: E 1.1 Blattgröße: 1158 mm / 490 mm	Projekt-Nr.: GÜG-Str-024-2016
<b>PLANSTAND</b> ENTWURFSPLANUNG	Maßstab: 1 : 250	Datum: 06.03.2017
Erstellt: INGENIEURBÜRO IPPICH	Bauherr: STADT GÜGLINGEN	



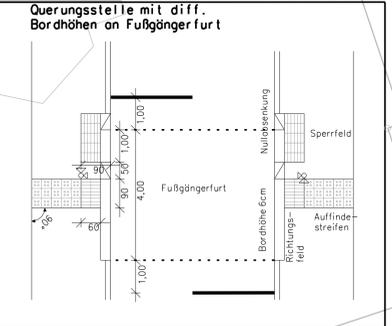

**LEGENDE**

- Flächen:**
- Asphalt in Fahrbahn
  - Pflaster in Gehwegen
  - Pflaster in Parkplätzen
  - Pflaster Bussteige
- Randeinfassungen:**
- Betonrundbordstein A=3
  - Betonhochbordstein A= 12
  - Granit 15/17 A= 0
  - Granit 15/17 A= 3
  - Tiefbord A= 3
  - Tiefbord A= 0
  - Barrierefreie Querungshilfe mit differenzierten Bordsteinen 0-3-6
  - Busbordsteine A=16
- Bäume:**
- best. Baum
  - neuer Baum
  - Poller
  - Geländer / Abspernung
  - Überdachung

Index	Datum	Änderung

**PLANVERFASSER** INGENIEURBÜRO **IPPICH**  
im. Dipl.-Ing. (FH) Volker Mann  
 Dipl.-Ing. (FH) Ingrid  
 Dipl.-Ing. (FH) Ingrid

Vogelsangstraße 23  
 74338 Brackenheim  
 Telefon 07135 / 9222  
 Telefax 07135 / 5710  
 www.ib-ippich.de  
 info@ib-ippich.de

**AUFTRAGGEBER** STADT GÜGLINGEN  
 Marktstraße 19-21  
 74363 Güglingen

**PROJEKTBEZEICHNUNG** Erneuerung Straßen 2016/2017  
 Weinsteige


**PLANBEZEICHNUNG** Lageplan 2 Straßenbau  
 Variante Sägezaufstellung  
 Plan-Nr.: E 1.3  
 Blattgröße: 1195 mm / 490 mm

**PLANSTAND** ENTWURFSPLANUNG  
 Projekt-Nr.: GÜG-Str-024-2016


Erstellt: Bauherr Maßstab: 1 : 250  
 Datum: 06.03.2017

INGENIEURBÜRO IPPICH STADT GÜGLINGEN

Schnitt A-A

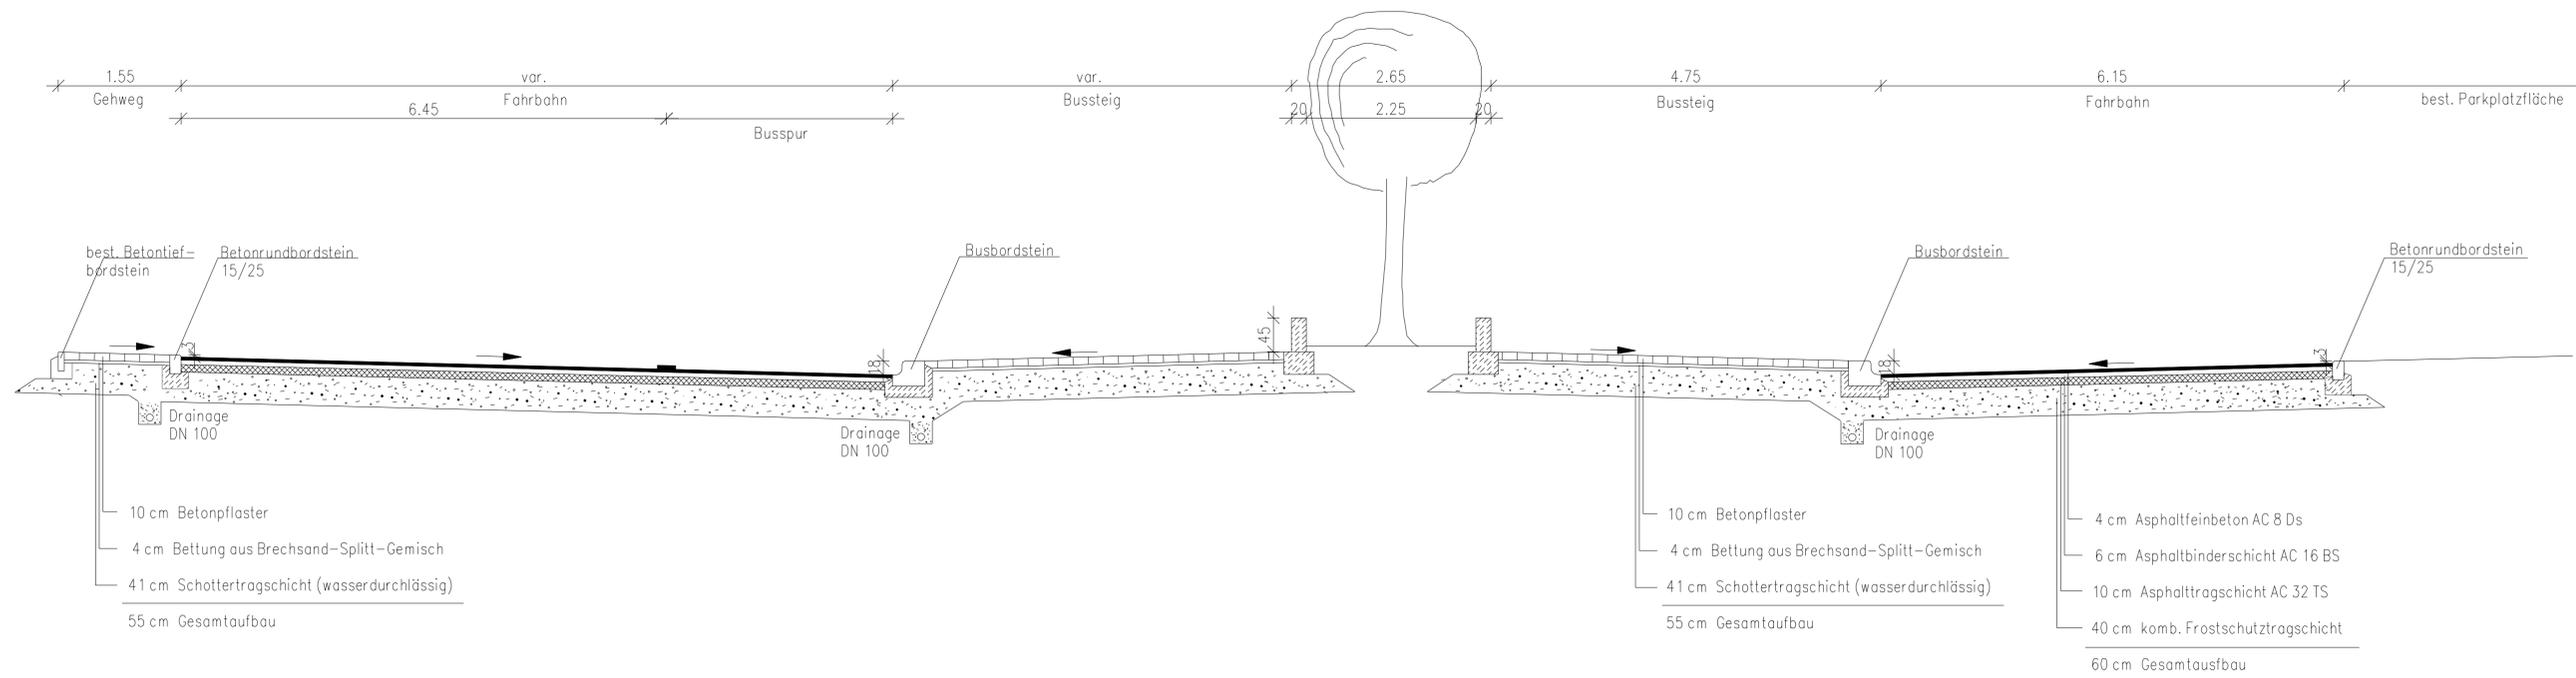

Schnitt B-B

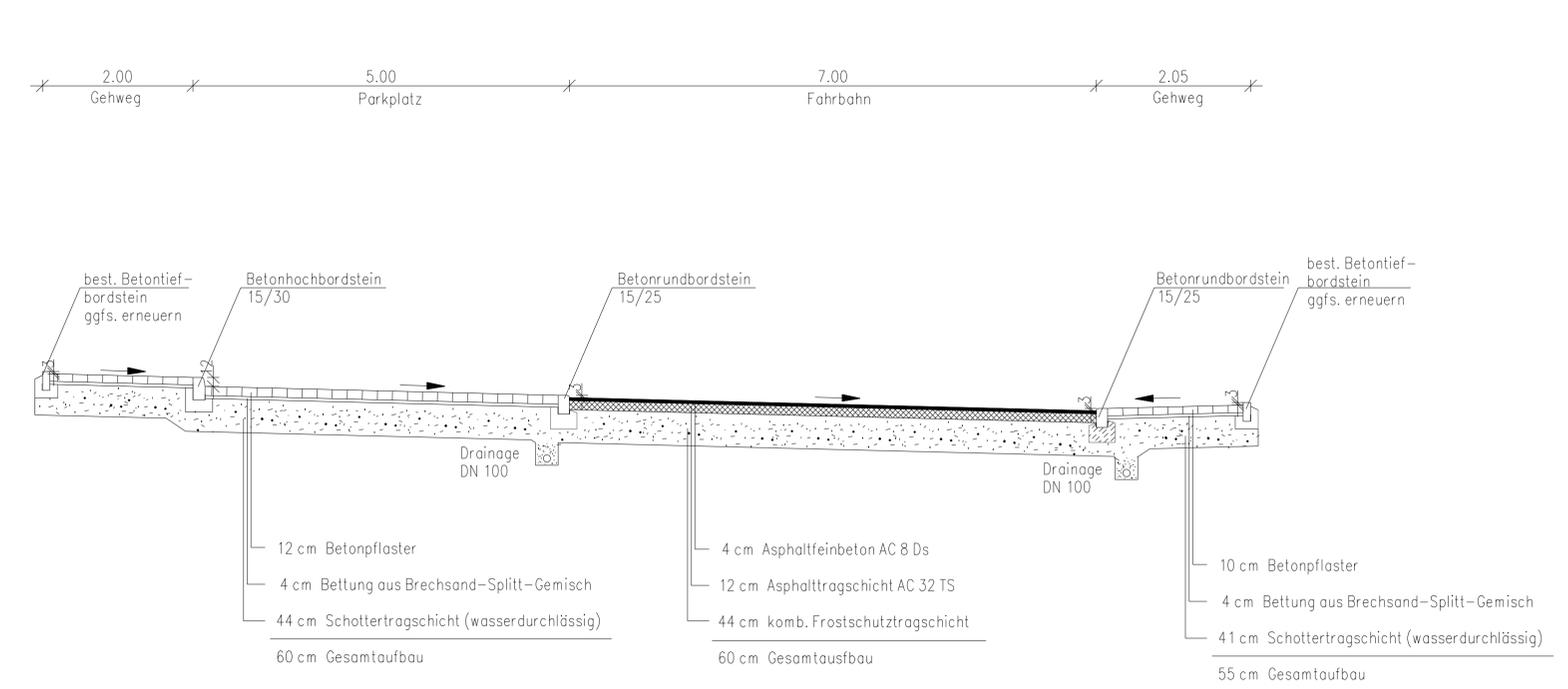

Index	Datum	Änderung

**PLANVERFASSER**

**INGENIEURBÜRO IPPICH**

Inn.-Dipl.-Ing. (FH) Volker Martin  
Bauingenieur-Registrierung  
www.ib-ippich.de  
info@ib-ippich.de

Vogelsangstraße 23  
74396 Brackenheim

Telefon 07135 / 5222  
Telefax 07135 / 5710

**AUFTRAGGEBER**

**STADT GÜGLINGEN**  
Marktstraße 19-21  
74363 Güglingen

**PROJEKTBEZEICHNUNG**

**Erneuerung Straßen 2016/2017**  
Weinsteige

**PLANBEZEICHNUNG**

**Regelquerschnitte**

Plan-Nr.: E 2  
Blattgröße: 1488 mm / 297 mm  
Projekt-Nr.: GÜG-Str-024-2016

**PLANSTAND**

**ENTWURFSPLANUNG**

Erstellt: Bauherr  
Maßstab: 1 : 50

**INGENIEURBÜRO IPPICH**

STADT GÜGLINGEN

Datum: 06.03.2017