

STADT GÜGLINGEN

Tagesordnungspunkt Nr. 2

Vorlage Nr. 180/2016

Sitzung des Gemeinderates

am 06.12.2016

-öffentlich-

**Bebauungsplan „Herrenäcker-Baumpfad, Erweiterung 2. Teil“,
Güglingen**

Aufstellungsbeschluss gemäß § 2 Abs. 1 BauGB


Antrag zur Beschlussfassung:

Das Bebauungsplanverfahren „**Herrenäcker-Baumpfad, Erweiterung 2. Teil**“, **Güglingen** wird gem. § 2 Abs. 1 BauGB aufgestellt und öffentlich bekanntgemacht, das Planverfahren wird eingeleitet. Maßgebend für den Geltungsbereich ist die im Lageplan dargestellte Abgrenzung.

22.11.2016 / Stöhr-Klein

ABSTIMMUNGSERGEBNIS		
	Anzahl	
Ja-Stimmen		
Nein-Stimmen		
Enthaltungen		

Bereits in der Klausurtagung des Gemeinderates wurde bewusst, dass die Ausweisung der schon lange geplanten Erweiterungsfläche „Herrenäcker-Baumpfad, Erweiterung 2. Teil“ des Baugebietes „Herrenäcker-Baumpfad, Erweiterung“ in Güglingen für die Entwicklung des Ortes wichtig ist. Unterstrichen wird dies von den Verkaufszahlen im aktuellen Bauabschnitt.

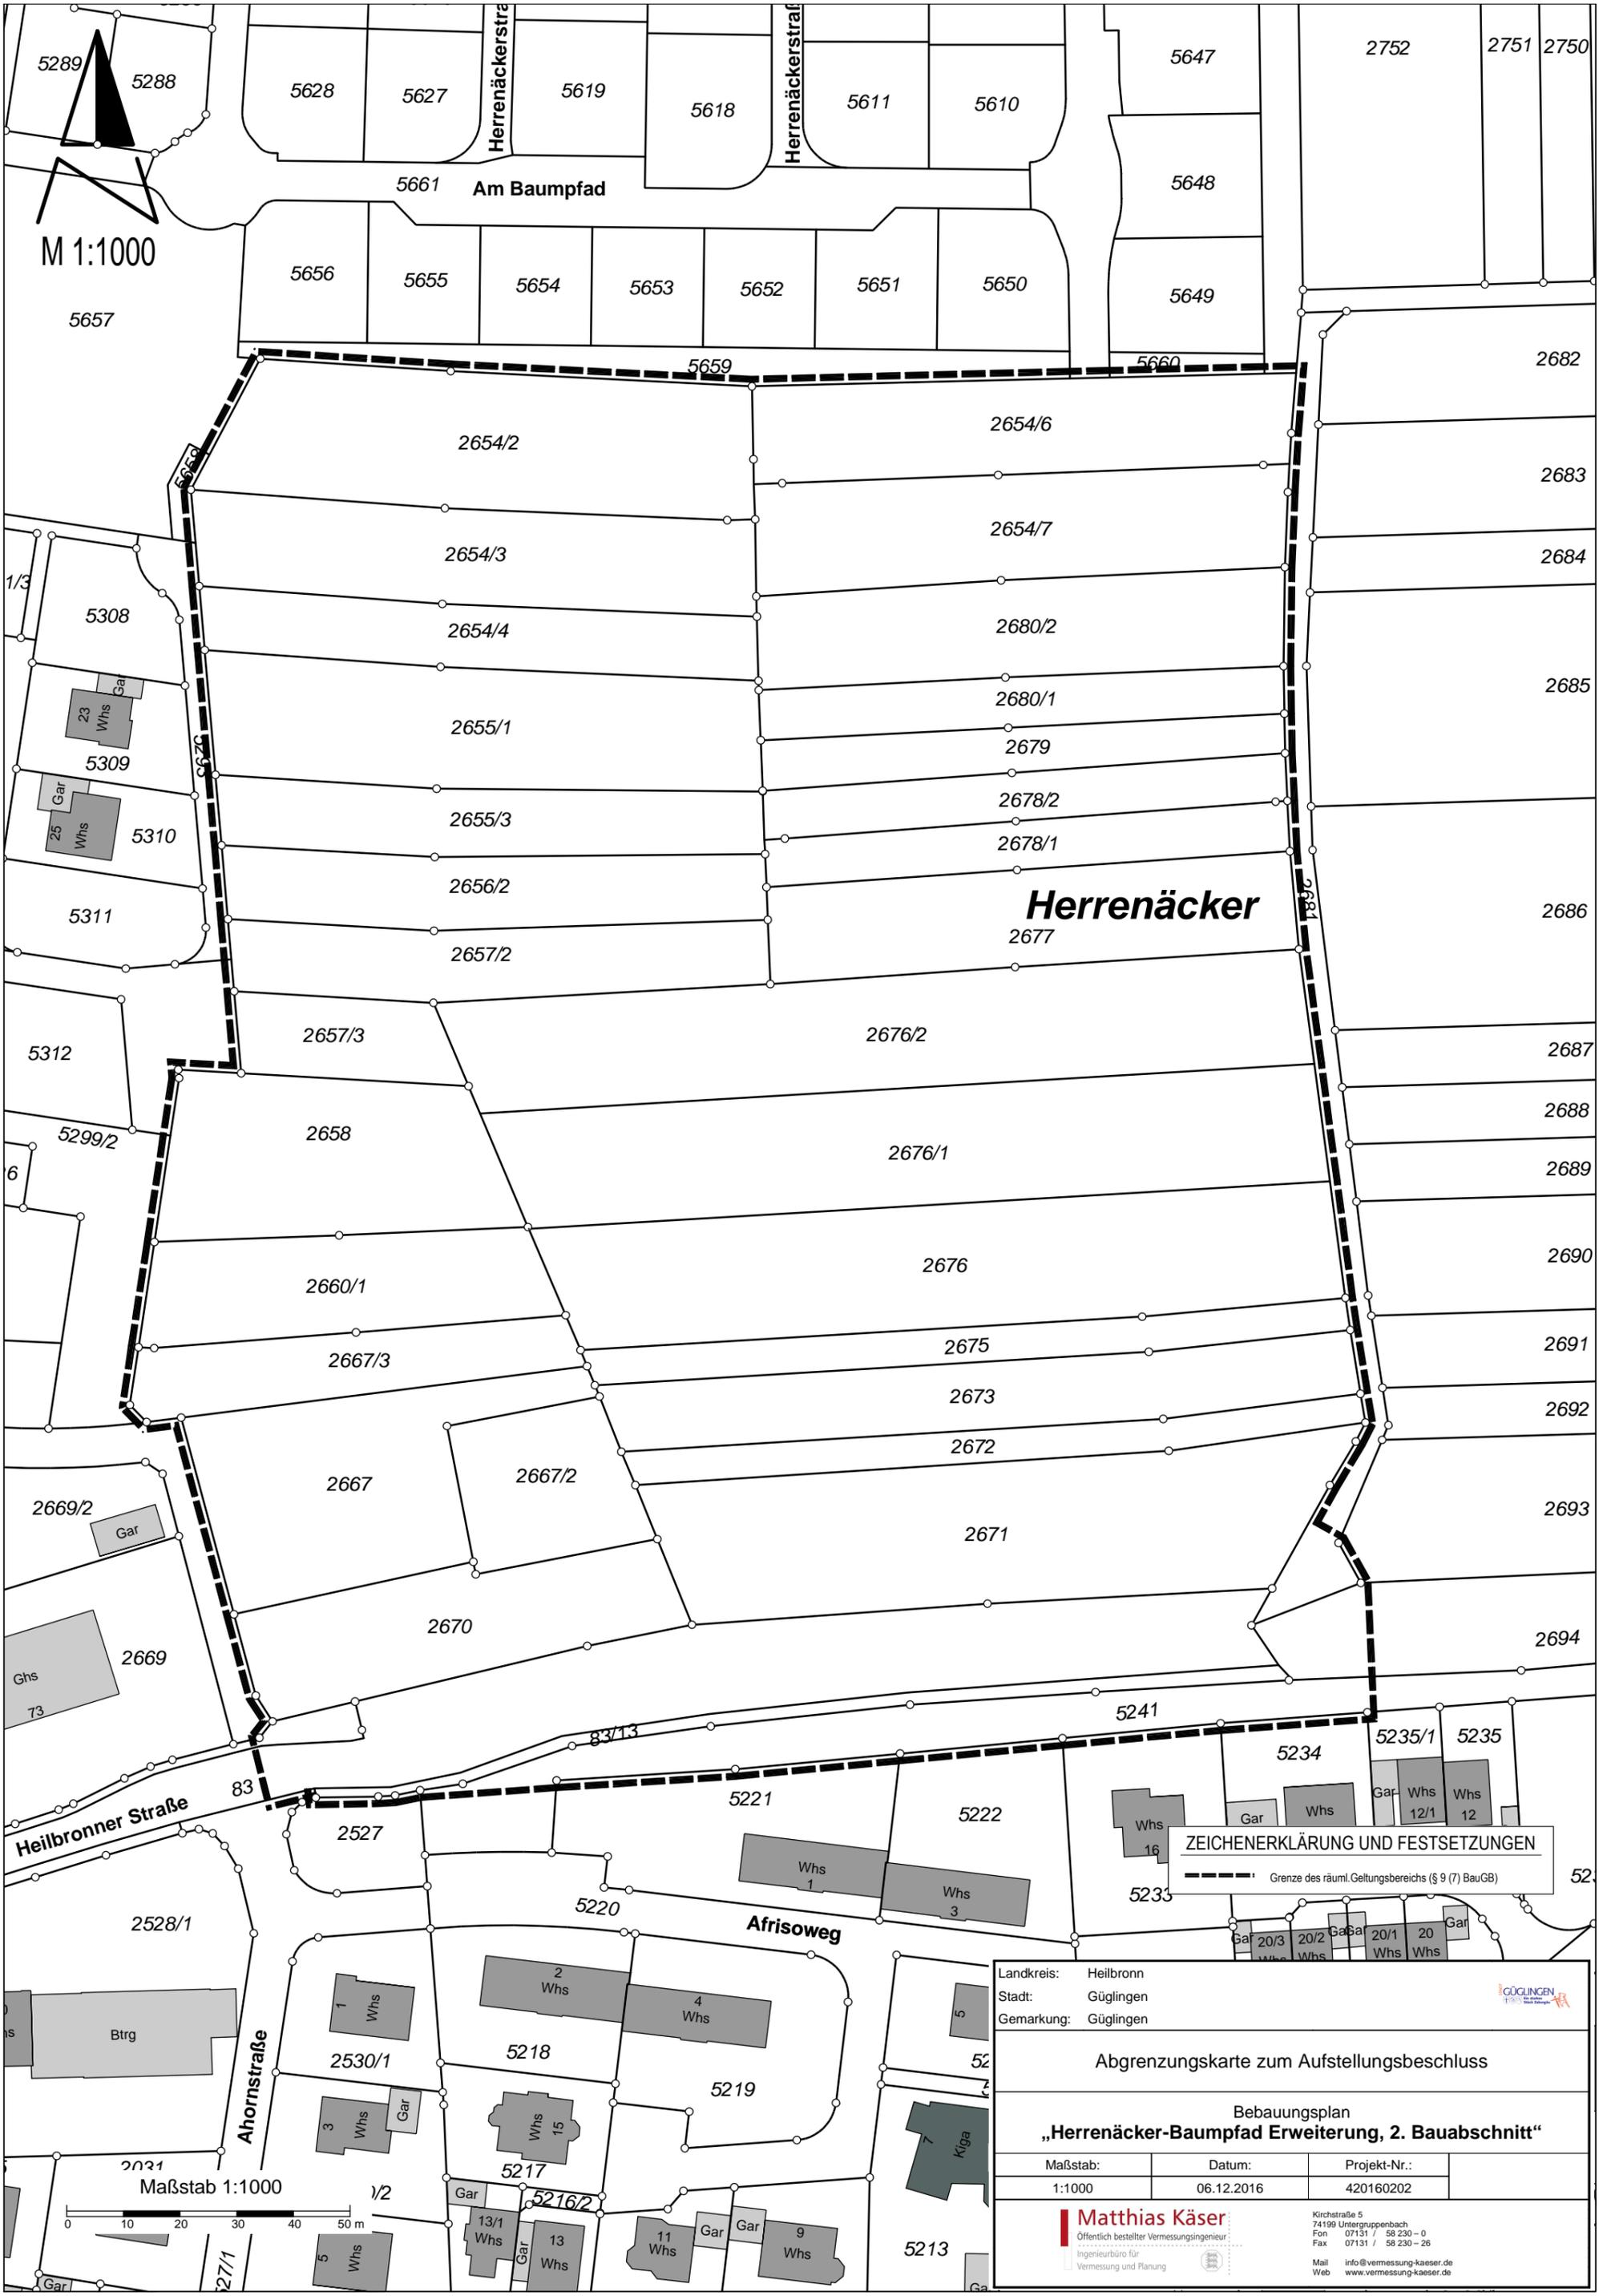

M 1:1000

Maßstab 1:1000

Herrenäcker

ZEICHENERKLÄRUNG UND FESTSETZUNGEN

--- Grenze des räuml. Geltungsbereichs (§ 9 (7) BauGB)

Landkreis:	Heilbronn
Stadt:	Güglingen
Gemarkung:	Güglingen
Abgrenzungskarte zum Aufstellungsbeschluss	
Bebauungsplan	
„Herrenäcker-Baumpfad Erweiterung, 2. Bauabschnitt“	
Maßstab:	Datum:
1:1000	06.12.2016
Projekt-Nr.:	420160202
Matthias Käser	
Öffentlich bestellter Vermessungsingenieur Ingenieurbüro für Vermessung und Planung	
Kirchstraße 5 74199 Unterguppenbach Fon 07131 / 58 230 - 0 Fax 07131 / 58 230 - 26 Mail info@vermessung-kaeser.de Web www.vermessung-kaeser.de	