

Anlage der Begründung

Vorhaben- und Erschließungsplan


Stand 04.12.2020

gefertigt durch:

Kuon + Reinhardt GmbH
Freie Architekten
Ringstraße 17
74226 Nordheim

nordansicht

m 1/200

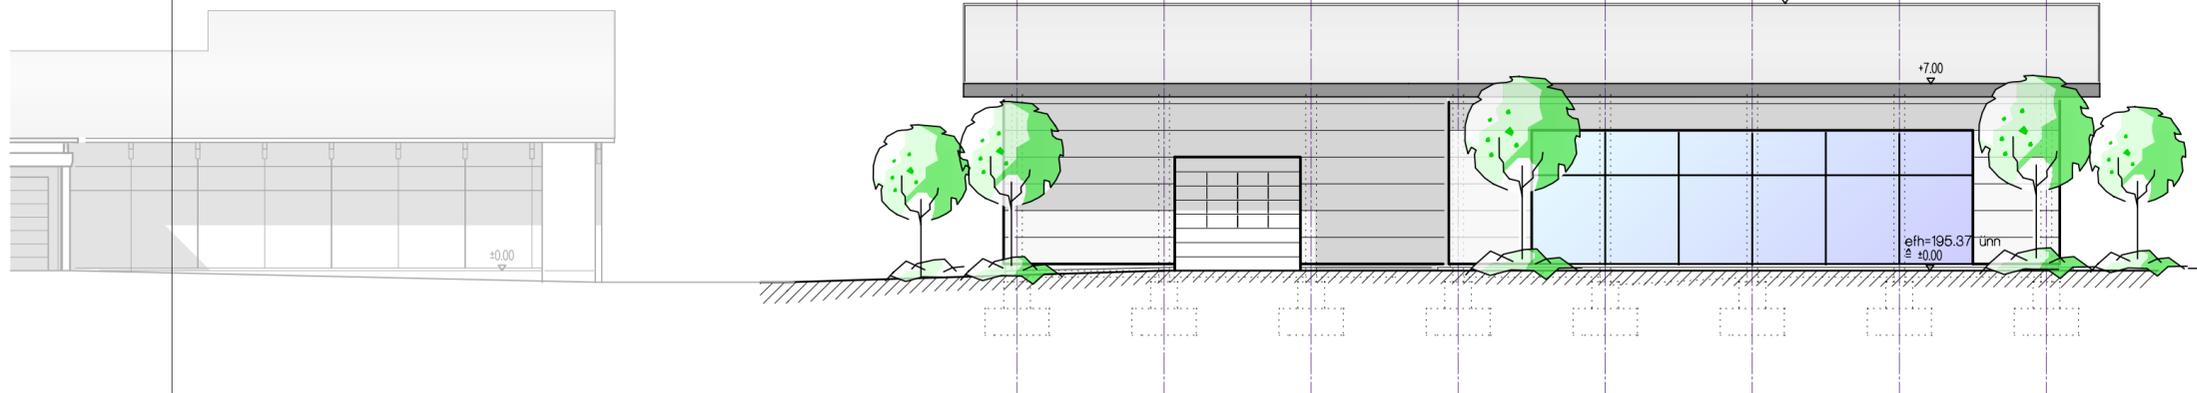

ansicht nord 185.00 ünn

vorhaben- und erschließungsplan

betriebserweiterung
fensterbau schneider
brackenheimer straße
74363 güglingen-frauenzimmern

schneider besitzverwaltung
brackenheimer str. 2
74363 güglingen-frauenzimmern

anerkannt _____

gefertigt _____

datum 04.12.2020

kuon + reinhardt gmbh
[freie Architekten]

ringstraße 17
74226 nordheim
t. ++49 (0)7133.9867-0
f. ++49 (0)7133.9867-29
architekten@kuonreinhart.de
www.kuonreinhart.de

westansicht

m 1/200

vorhaben- und erschließungsplan

betriebserweiterung
fensterbau schneider
brackenheimer straße
74363 güglingen-frauenzimmern

schneider besitzverwaltung
brackenheimer str. 2
74363 güglingen-frauenzimmern

anerkannt _____

gefertigt _____

datum 04.12.2020

kuon+reinhardt gmbh
|freie Architekten|

ringstraße 17
74226 nordheim
t. ++49 (0)7133.9867-0
f. ++49 (0)7133.9867-29
architekten@kuonreinhardt.de
www.kuonreinhardt.de

