

STADT GÜGLINGEN

Tagesordnungspunkt Nr. 6

Vorlage Nr. 54/2014

Sitzung des Gemeinderats

am 13. Mai 2014

-öffentlich-

AZ 022.31

Bekanntgabe:

Neues Urnengrabfeld Friedhof Güglingen im neuen Teil

- Weitere Vorgehensweise

Der Gemeinderat wurde in der Sitzung am 11.03.2014 mündlich darüber informiert, dass im neuen Teil im Friedhof in Güglingen eine größere Fläche westlich der Aussegnungshalle in Richtung Erweiterungsteil frei geworden ist und die Verwaltung jetzt die Ausführungsplanung für ein gärtnergepflegtes Grabfeld plant. Es wird vorab noch geprüft ob mit örtlichen Kräften eine solche gärtnerbetreute Urnengrabfläche hergestellt werden kann.


Das anschließende Gespräch mit einer örtlichen Gärtnerei und die Vorstellung der Planung die Anlage herzustellen und gärtnerisch zu betreuen haben kurz darauf stattgefunden. Die Gärtnerei hat den Vorschlag sehr interessiert aufgenommen bat jedoch um Bedenkzeit.


In den letzten Tagen erhielten wir nun von der Gärtnerei die Rückmeldung, dass aus Kapazitätsgründen es nicht möglich sei das Urnengrabfeld anzulegen und später auch gärtnerisch zu betreuen.

Die Verwaltung hat nun die erforderlichen Arbeiten beschränkt ausgeschrieben. Derzeit gehen wir von Herstellungskosten weniger 20.000,00 € brutto aus. Sofern dieser Kostenrahmen eingehalten ist wird die Verwaltung im Rahmen der Zuständigkeiten von Herrn Bürgermeister Dieterich den Auftrag zur Ausführung erteilen.

Anbei in Anlage 1 Übersichtsplan Standort Urnengrabfeld und Anlage 2 Gestaltungsgedanke.

Gohm 05.05.2014

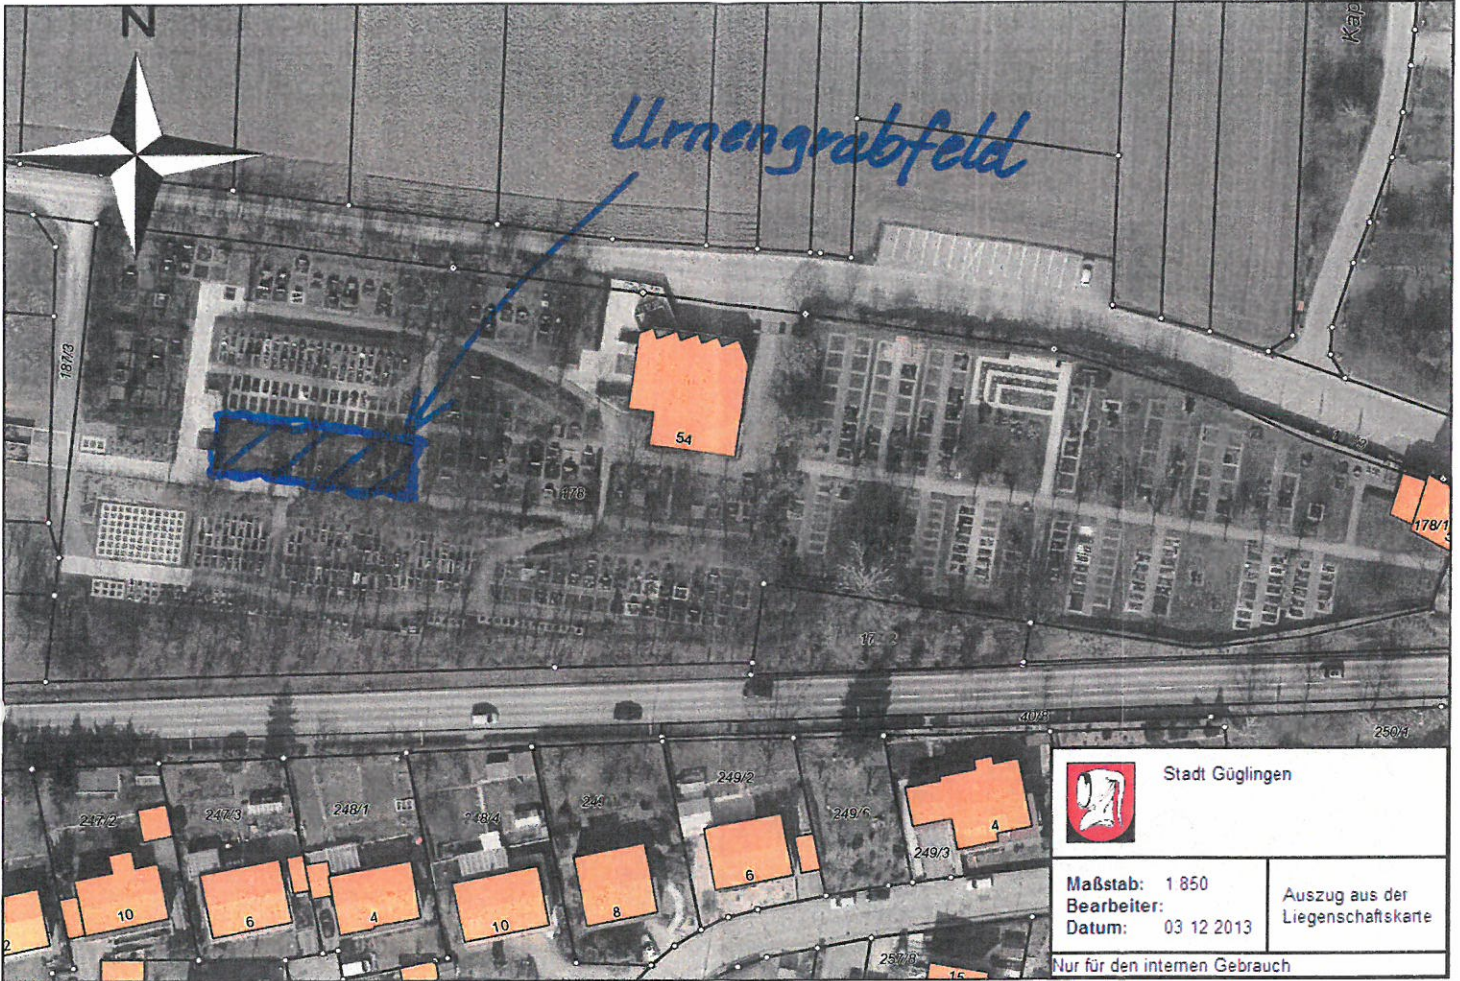

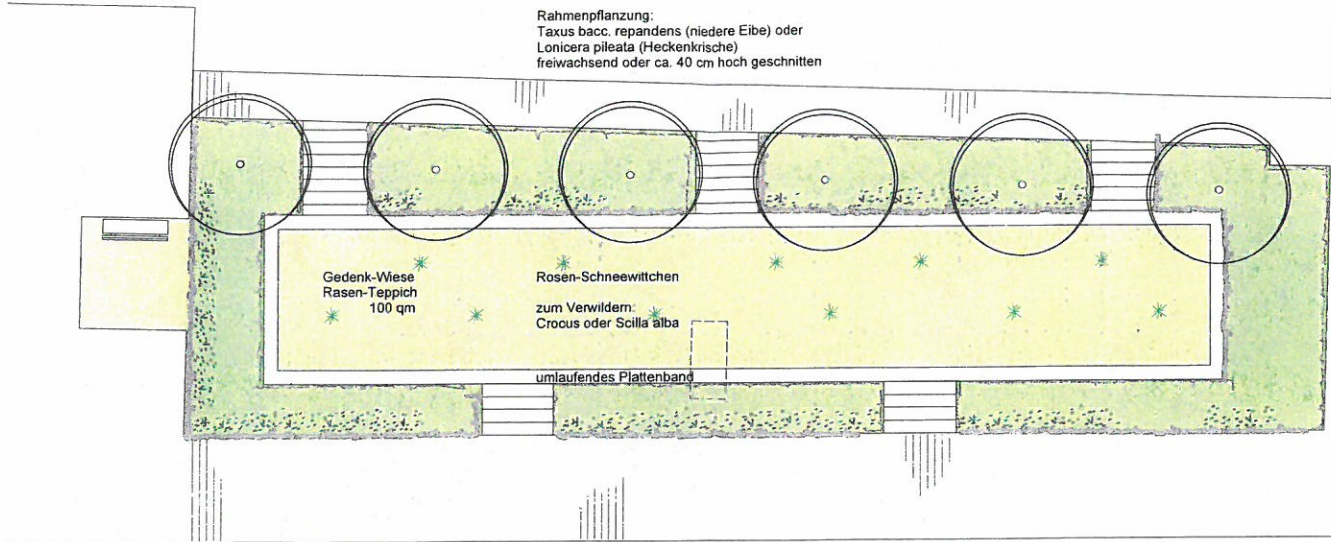

Grundriss M 1: 100



Rahmenpflanzung:
Taxus bac. repandens (Eibe), geschnitten ca. 40 cm hoch
Lonicera pileata (Heckenkrische) geschnitten oder freiwachsend

in der Rasenfläche punktuell:
Rosen 'Schneewittchen' flächig zum Verwildern:
Scilla sib. alba (weißblühendes Blausternchen)

| | | |
|--|---|--------------------------------------|
| Stadt Güglingen Friedhof Güglingen - Umengrabfeld Gestaltungsvorschlag | | DUPPER LANDSCHAFTS ARCHITECTEN |
| Bauherr | Stadt Güglingen Marktstraße 19-21 74383 Güglingen | |
| Planung | Dupper LandschaftsarchitektenBDLA Osttrasse 64 · 74177 Bad Friedrichshall Telefon 07136 / 5003 · Fax 07136 / 23623 www.DupperLA.de · info@Dupper-LA.de | |
| Datum 03.02.2014 | Maßstab 1: 100 | |