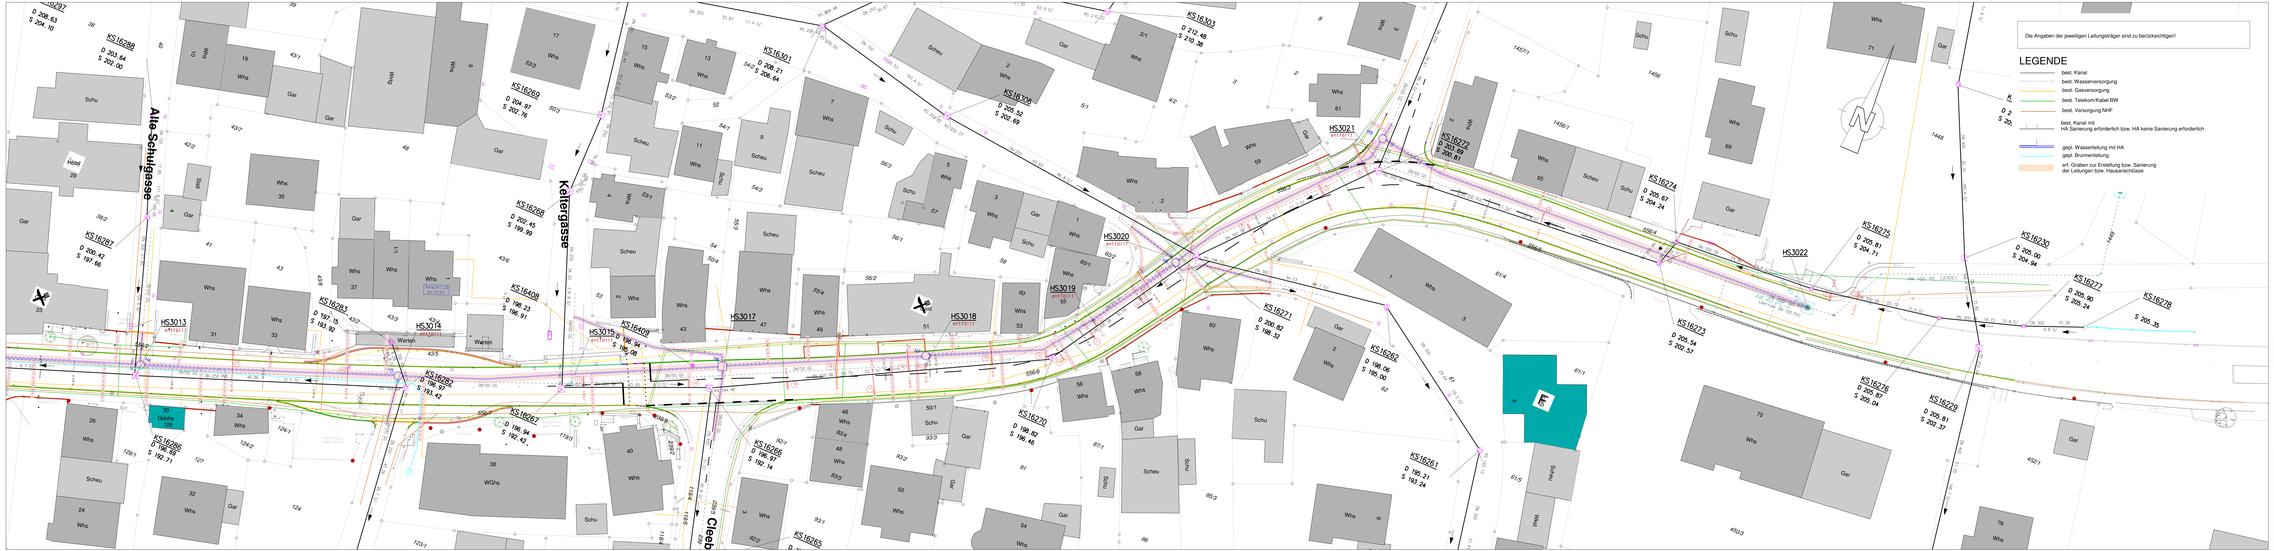

Index	Datum	Änderung

PLANVERFASSER

INGENIEURBÜRO IPPICH

Vogelsangstraße 23
74336 Brackenheim

Telefon 07135 / 5222
Telefax 07135 / 5715

www.ib-ippich.de
info@ib-ippich.de

AUFTRAGGEBER

STADT GÜGLINGEN
Marktstraße 19-21
74363 Güglingen

PROJEKTBEZEICHNUNG

ORTSDURCHFAHRT FRAUENZIMMERN

PLANBEZEICHNUNG

LAGEPLAN 2 LEITUNGEN

Plan-Nr.: VP 2.2

Stadtgröße: 1788 mm / 400 mm

PLANSTAND

VORPLANUNG

Projekt-Nr.: GÜG-Fra-009-2014

Erstellt: INGENIEURBÜRO IPPICH

Bauherr: STADT GÜGLINGEN

Maßstab: 1 : 250

Datum: 28.01.2016