GENEHMIGUNGSPLANUNG ZABER HÖHE FREIBAD - Lageplan

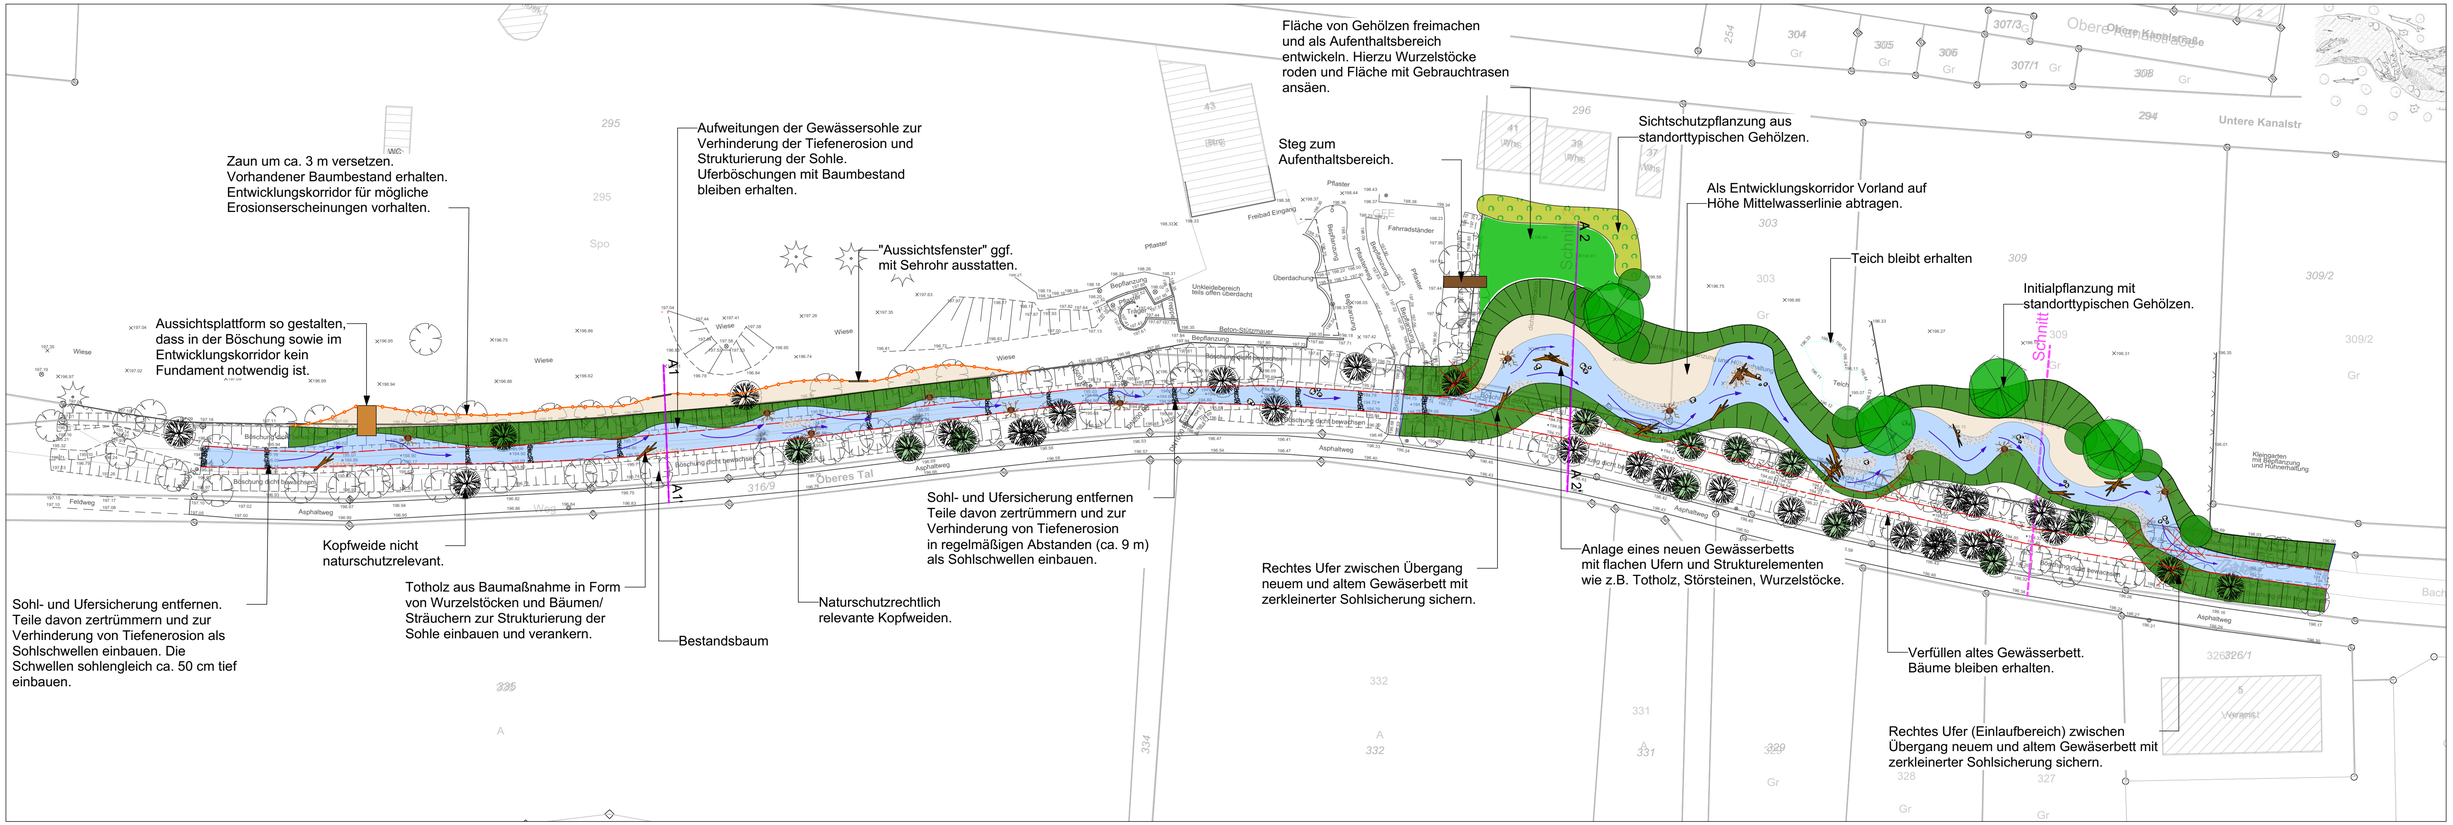

Umgestaltung Zaber Höhe Freibad Lageplan

Auftraggeber
Stadt Güglingen
Marktstraße 19 - 21
74363 Güglingen

Auftragnehmer
Büro am Fluss e.V.
Schillerstraße 27
73240 Wendlingen

Plannummer	2
Gez.	
Datum gez.	24.11.2016
Datum gepr.	
Maßstab	1:500
Dateiname	genehmigungsplanung_gueglingen_freibad.vwx

Auftraggeber: Datum Unterschrift

Auftragnehmer: Datum Unterschrift