

STADT GÜGLINGEN

Tagesordnungspunkt Nr. 3

Vorlage Nr. 50/2018-Ö

Sitzung des Gemeinderats

am 24. April 2018

-öffentlich-

AZ 022.31

Sanierung Weinsteige

a.) Vergabe Überdachung Bushaltestelle

Beschlussantrag:

Die Vergabe der Überdachung Bushaltestelle erfolgt an die Fa. Merz GmbH aus Güglingen zum Angebotspreis von 45.755,50 € brutto.

Gohm/05.04.2018

ABSTIMMUNGSERGEBNIS		
	Anzahl	
Ja-Stimmen		
Nein-Stimmen		
Enthaltungen		

Die Arbeiten zur Sanierung Weinsteige und Bau des neuen Busbahnhofes sind weitestgehend abgeschlossen. Im Bereich der Bushaltestellen fehlen noch die Überdachungen an den Haltstellen und die Ausführung der Bepflanzungen.

Die erforderlichen Stahlbauarbeiten für die Überdachungen wurden beschränkt ausgeschrieben.

Es handelt sich um drei Überdachungen aus pulverbeschichteten Stahlträgern. Jede Überdachung erhält beidseitig einen Wetterschutz und Zwischentrennwände als Windschutz aus Sicherheitsglas. Als Dacheindeckung kommt ein Sicherheitsglas mit Sonnenschutzfolie zur Ausführung (siehe Anlage Planskizze Büro Ippich vom 23.02.2018).

Nach Angebotsaufforderung erhielten wir von vier Firmen ein Angebot. Die Angebote wurden vom Ing.-Büro Ippich geprüft und konnten alle gewertet werden.

In der Kostenberechnung Ing.-Büro Ippich vom 10.04.2017 sind für die Überdachung und Möblierung 50.000,00 € brutto berücksichtigt. Unter anderem auch für Sitzgelegenheiten und Abfalleimer. Für die Herstellung der Fundamente sind im Gesamtauftrag der Fa. Erdbau Haass 11.550,00 € berücksichtigt. Die Fundamente werden bauseits noch hergestellt.

Das günstigste Angebot hat die Fa. Merz GmbH aus Güglingen mit einem Angebotspreis von 45.755,50 € brutto abgegeben. Für die Sitzgelegenheiten und Mülleimer steht somit noch ein Betrag von 4.250,00 € zur Verfügung.


Zur Sitzung wird Herr Martin vom Ing.-Büro Ippich aus Brackenheim dem Gemeinderat für weitere Fragen zur Verfügung stehen.

Gohm/05.04.2018

Anlage zu Sanierung Weinsteige
- Vergabe Überdachung

J. Ippich
 05.04.18


Grundlagen:
 ständige Dachlast $g=0,5 \text{ kN/m}^2$

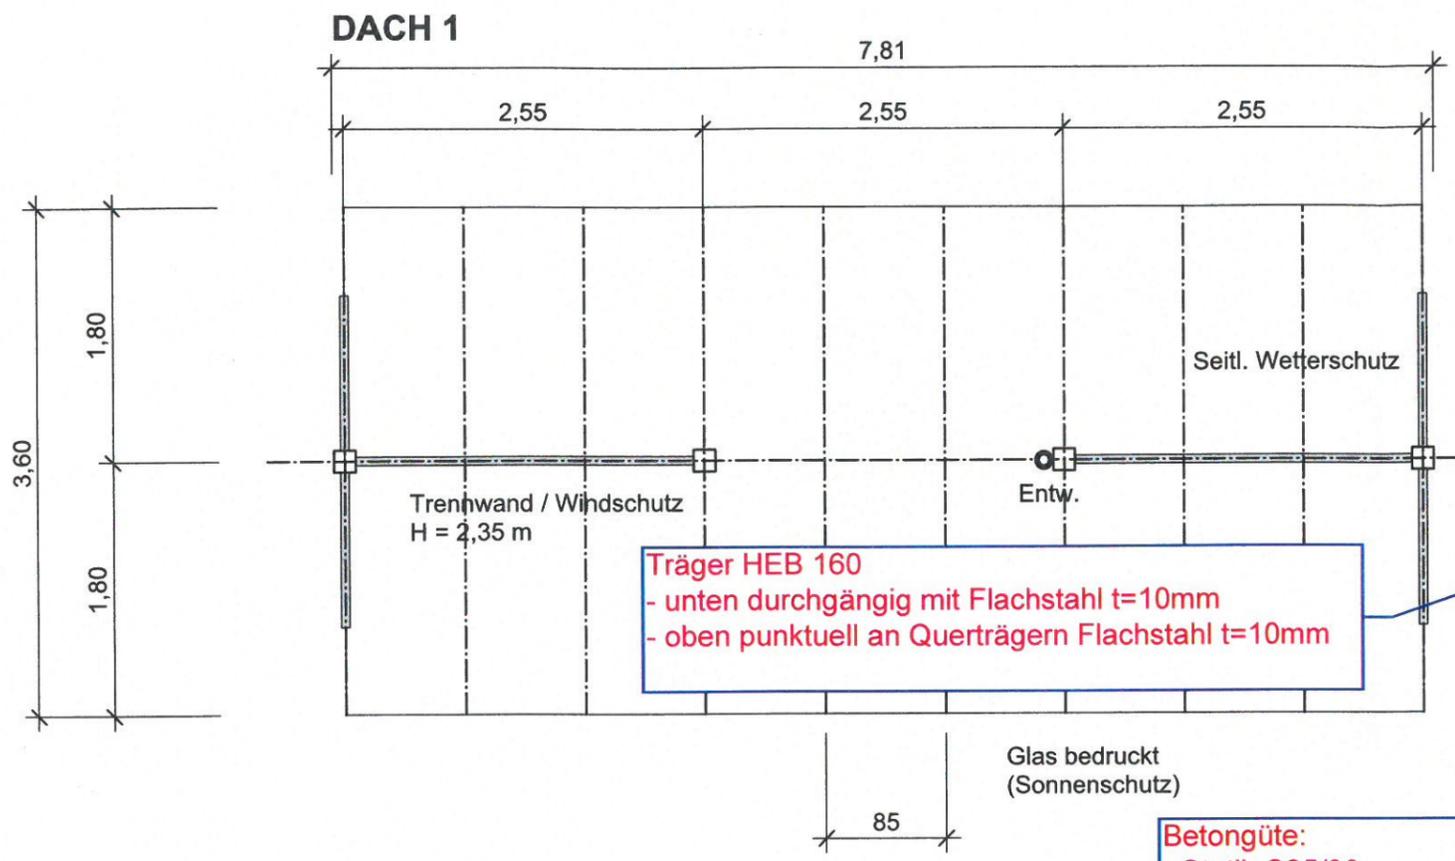

Träger HEB 160
 - unten durchgängig mit Flachstahl $t=10\text{mm}$
 - oben punktuell an Querträgern Flachstahl $t=10\text{mm}$


alle Stahlbauteile
 S235

Querträger IPE 160

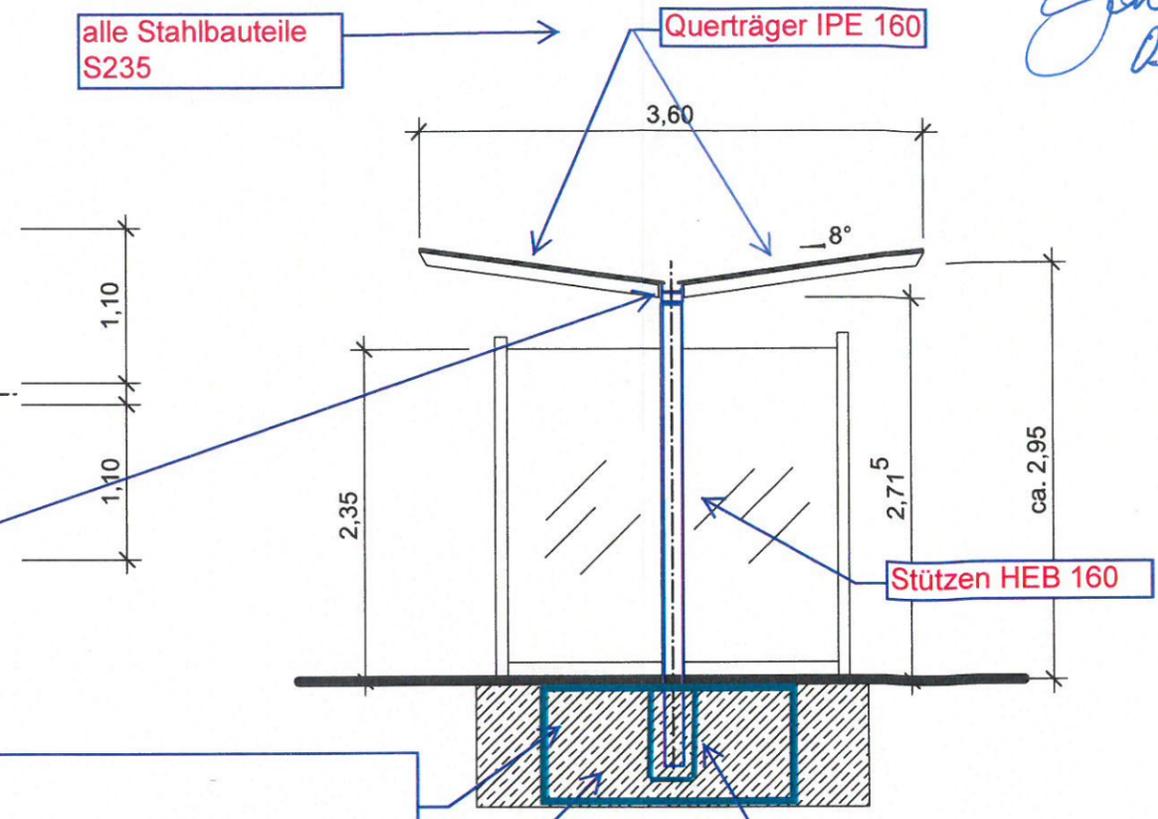

Betongüte:
 - Statik C25/30
 - endgültige Festlegung nach Expositionsklassen !

Köcherfundament
 1,25x1,25x0,90 m
 Köchertiefe 70cm

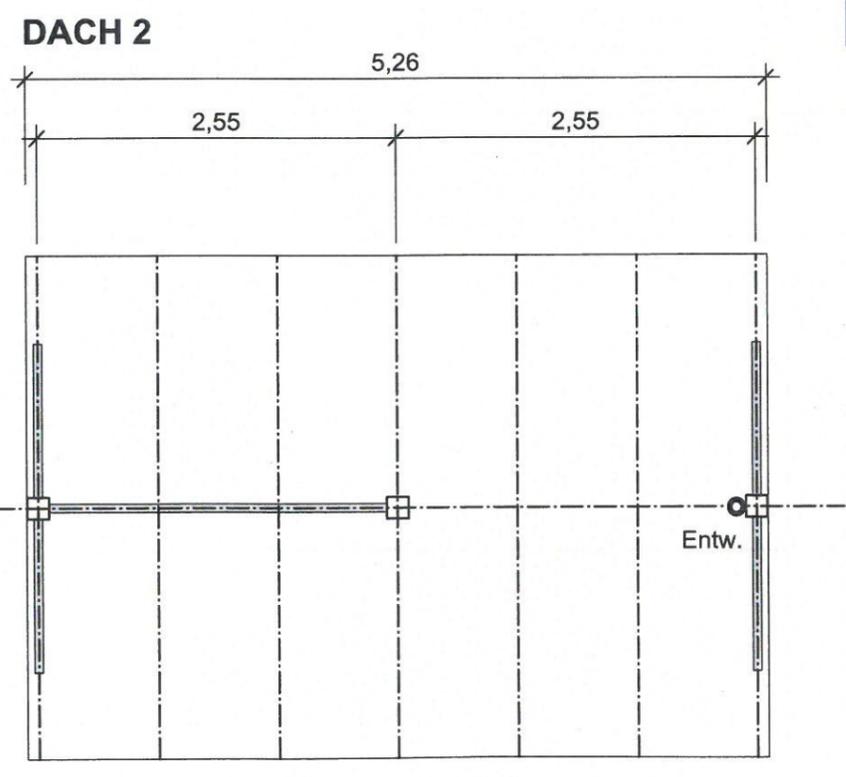

Wetterschutz für Bushaltestelle Güglingen Weinsteige

M = 1 : 50

23.02.2018

Ing. Büro Ippich, Brackenheim

Vorstatik durch Ing. Büro Pfingstler, Güglingen (rote Eintragungen)