

## STADT GÜGLINGEN

Tagesordnungspunkt Nr. 1  
Vorlage Nr. 60/2018  
Sitzung des Gemeinderates  
am 08. Mai 2018  
-öffentlich-  
AZ 022.31

### **Sanierung asphaltierte Festplatz**

– Vorstellung Schulwegkonzept Katharina-Kepler-Schule und Kosten über Asphaltarbeiten

### **Beschlussantrag**

In der Gemeinderatssitzung soll über das weitere Vorgehen beraten werden.

Kenngott/30.04.2018

ABSTIMMUNGSERGEBNIS		
	Anzahl	
<b>Ja-Stimmen</b>		
<b>Nein-Stimmen</b>		
<b>Enthaltungen</b>		

Die Arbeiten für den neuen Busbahnhof und die Sanierung zweiter Bauabschnitt Weinsteige sind nahezu abgeschlossen.

Im Laufe der Arbeiten wurde von der Maienfest GbR die Anfrage gestellt ob im diesem Zuge auch der „Festplatz“ neu asphaltiert werden kann. Im Haushalt für das Jahr 2018 sind keine Mittel hierfür eingestellt.

Beim Bau des Busbahnhofs waren beide Schulen in der Entwicklung und Ausführung beteiligt. In den Abstimmungsgesprächen kam auch immer wieder der Hinweis, dass sehr viele Eltern zum Schulbeginn ihre Kinder mit dem Auto zur KKS fahren. Durch den starken PKW Verkehr zum morgendlichen Schulbeginn kam es immer wieder zu gefährlichen Situationen zwischen Kindern die zur Schule laufen und dem Verkehr.

Desweiteren muss das Schulwegkonzept der KKS an den neuen Standort der Bushaltestelle angepasst werden.

Nach dem es nun Überlegungen gibt den Festplatz mit einer neuen Asphaltdecke zu überziehen, hat sich die Verwaltung in Zusammenarbeit mit Frau Dr. Doll überlegt wie beide Gedanken übereinander gelegt werden können.


Der Festplatz könnte durch Umbaumaßnahmen gleichzeitig für Schulbetrieb als sogenannter „Kiss and Drop“ fungieren. Hier würden die Eltern ihre Kinder in einem gekennzeichneten Bereich austeigen lassen. Im angehängten Plan ist zu erkennen wenn sich jeder an die Lauf- bzw. Fahrwege hält findet keine Kollision zwischen laufenden Kindern und fahrenden Eltern mehr statt.

Die Kosten für die Umbaumaßnahmen wie im Plan dargestellt wurden durch das Ing. Büro Ippich auf ca. 233.000,00 € Brutto incl. Nebenkosten ermittelt.

Für die Reparaturarbeiten wie von der Maienfest GbR angefragt und diese an den Bestand des ca. 2100 m<sup>2</sup> großen Festplatzes anzugleichen werden ca. 35 €/m<sup>2</sup> angesetzt. Dadurch entstehen geschätzte Kosten in Höhe von ca. 73.500,00 € Brutto.

Es ist geplant, dass Frau Dr. Doll an der Sitzung anwesend sein wird.

# Anlage zu Vorlage Sanierung asphaltierter Festplatz G17 08.05.18

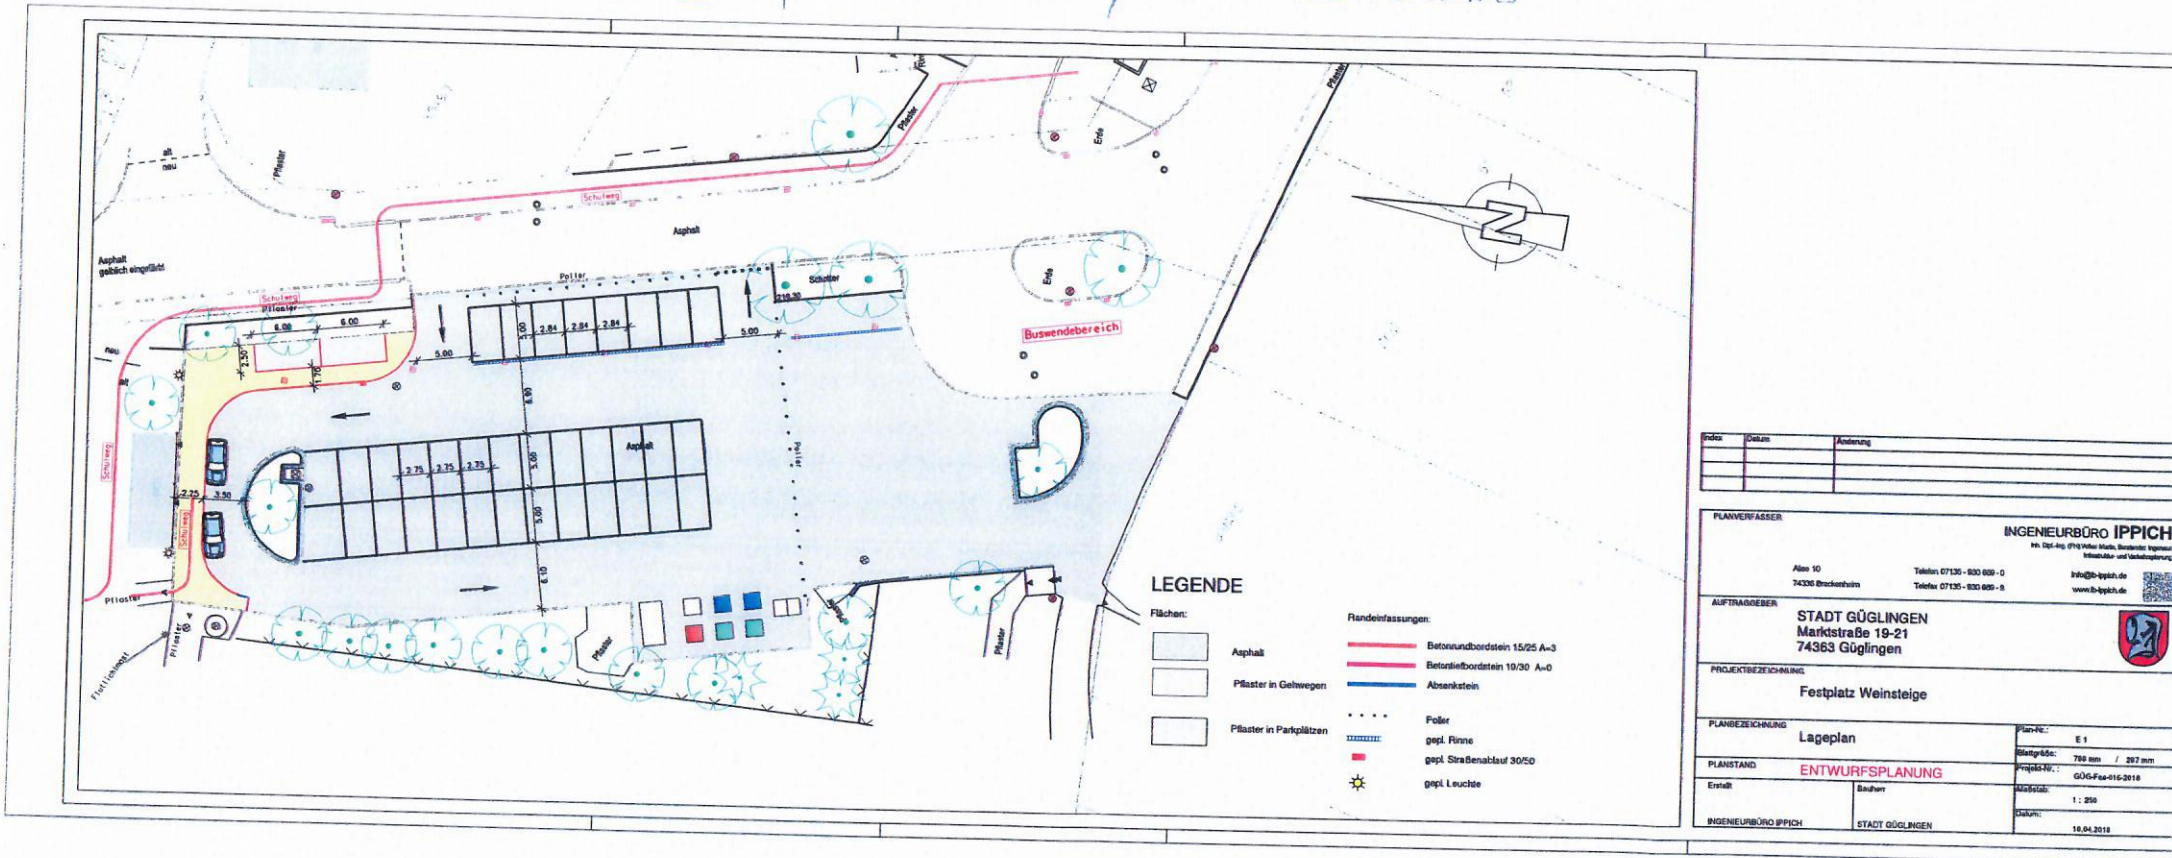

Indo.	Datum	Änderung

**PLANVERFASSER**  
**INGENIEURBÜRO IPPICH**  
Im Dep.-u. 013 Vektor Markt, Bruchheim, Ingenieurbüro  
 Landschafts- und Verkehrsplanung

Allee 10      Telefon 07135 - 830 809 - 0      info@ippich.de  
 74306 Bruchheim      Telefax 07135 - 830 809 - 8      www.ippich.de

---

**AUFTRAGGEBER**  
**STADT GÜGLINGEN**  
 Marktstraße 19-21  
 74363 Güglingen

---

**PROJEKTBEZEICHNUNG**  
**Festplatz Weinsteige**

---

**PLANBEZEICHNUNG**  
**Lageplan**      Plan-Nr.: E 1

---

**PLANSTAND**  
**ENTWURFSPLANUNG**      Blattgröße: 788 mm / 297 mm

---

**Erstellt:** Bauherr      **Projekt-Nr.:** G06-Fee-016-2016      Maßstab: 1 : 200

---

**INGENIEURBÜRO IPPICH:** STADT GÜGLINGEN      Datum: 16.04.2018