

Loggia – Am Brackenheimer Weg Mittelpunkt des Zabergäus

**Kreis: Heilbronn
Stadt: Güglingen
Gemarkung: Frauenzimmern
Gewann: Am Brackenheimer Weg**

Dokumentation als Anlage zum vorhabenbezogenen Bebauungsplan

Erstellt: 26. Januar 2019
Dr.-Ing. Wilhelm Stark
Bahnhofstraße 3, 74363 Güglingen

Loggia vor dem Kindergarten Herrenäcker



Kindergarten Herrenäcker

Loggia vor dem Kindergarten Herrenäcker vor der Demontage

Kindergarten
Herrenäcker

Heizzentrale






Loggia vor dem Kindergarten Herrenäcker vor der Demontage



Kindergarten Herrenäcker

Landkreis: Heilbronn
Stadt: Güglingen
Gemarkung: Frauenzimmern
Gewann: Am Brackenheimer Weg

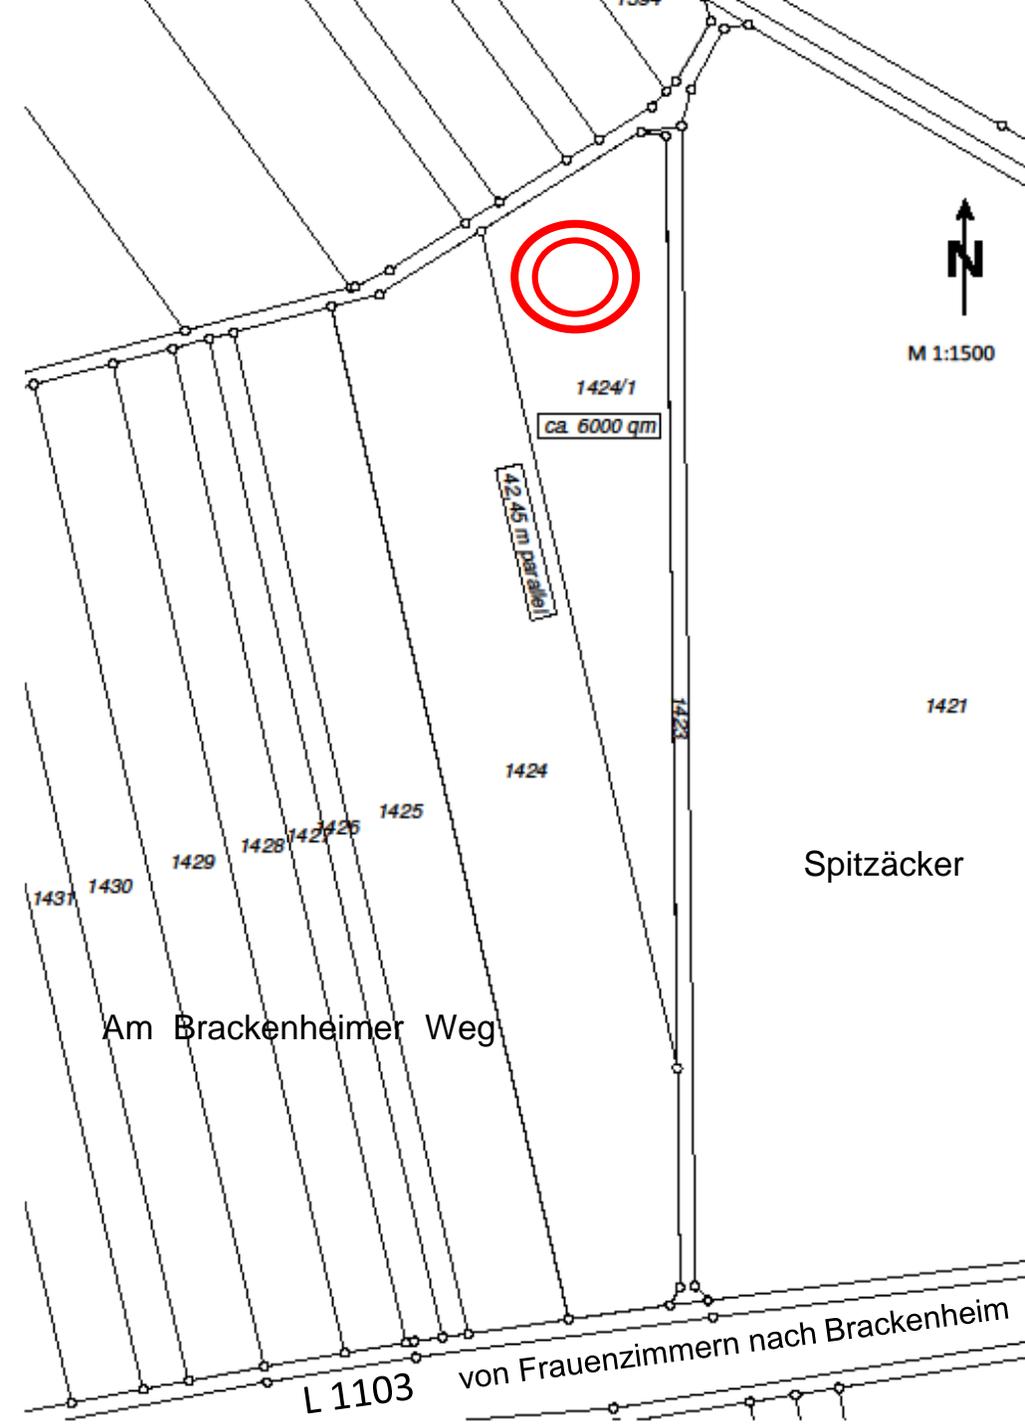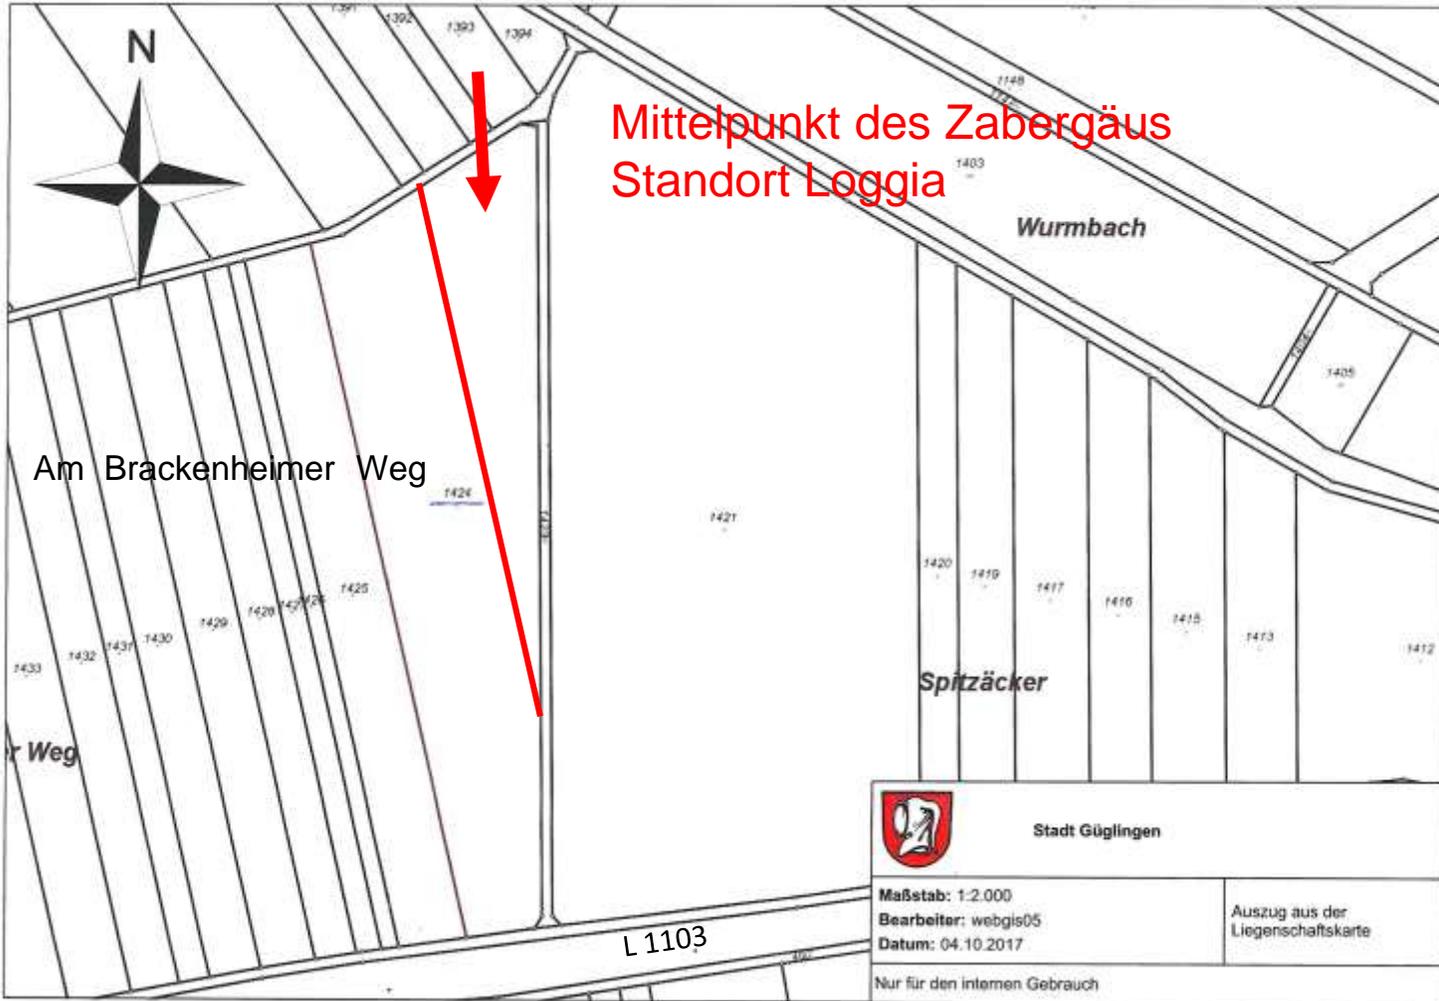

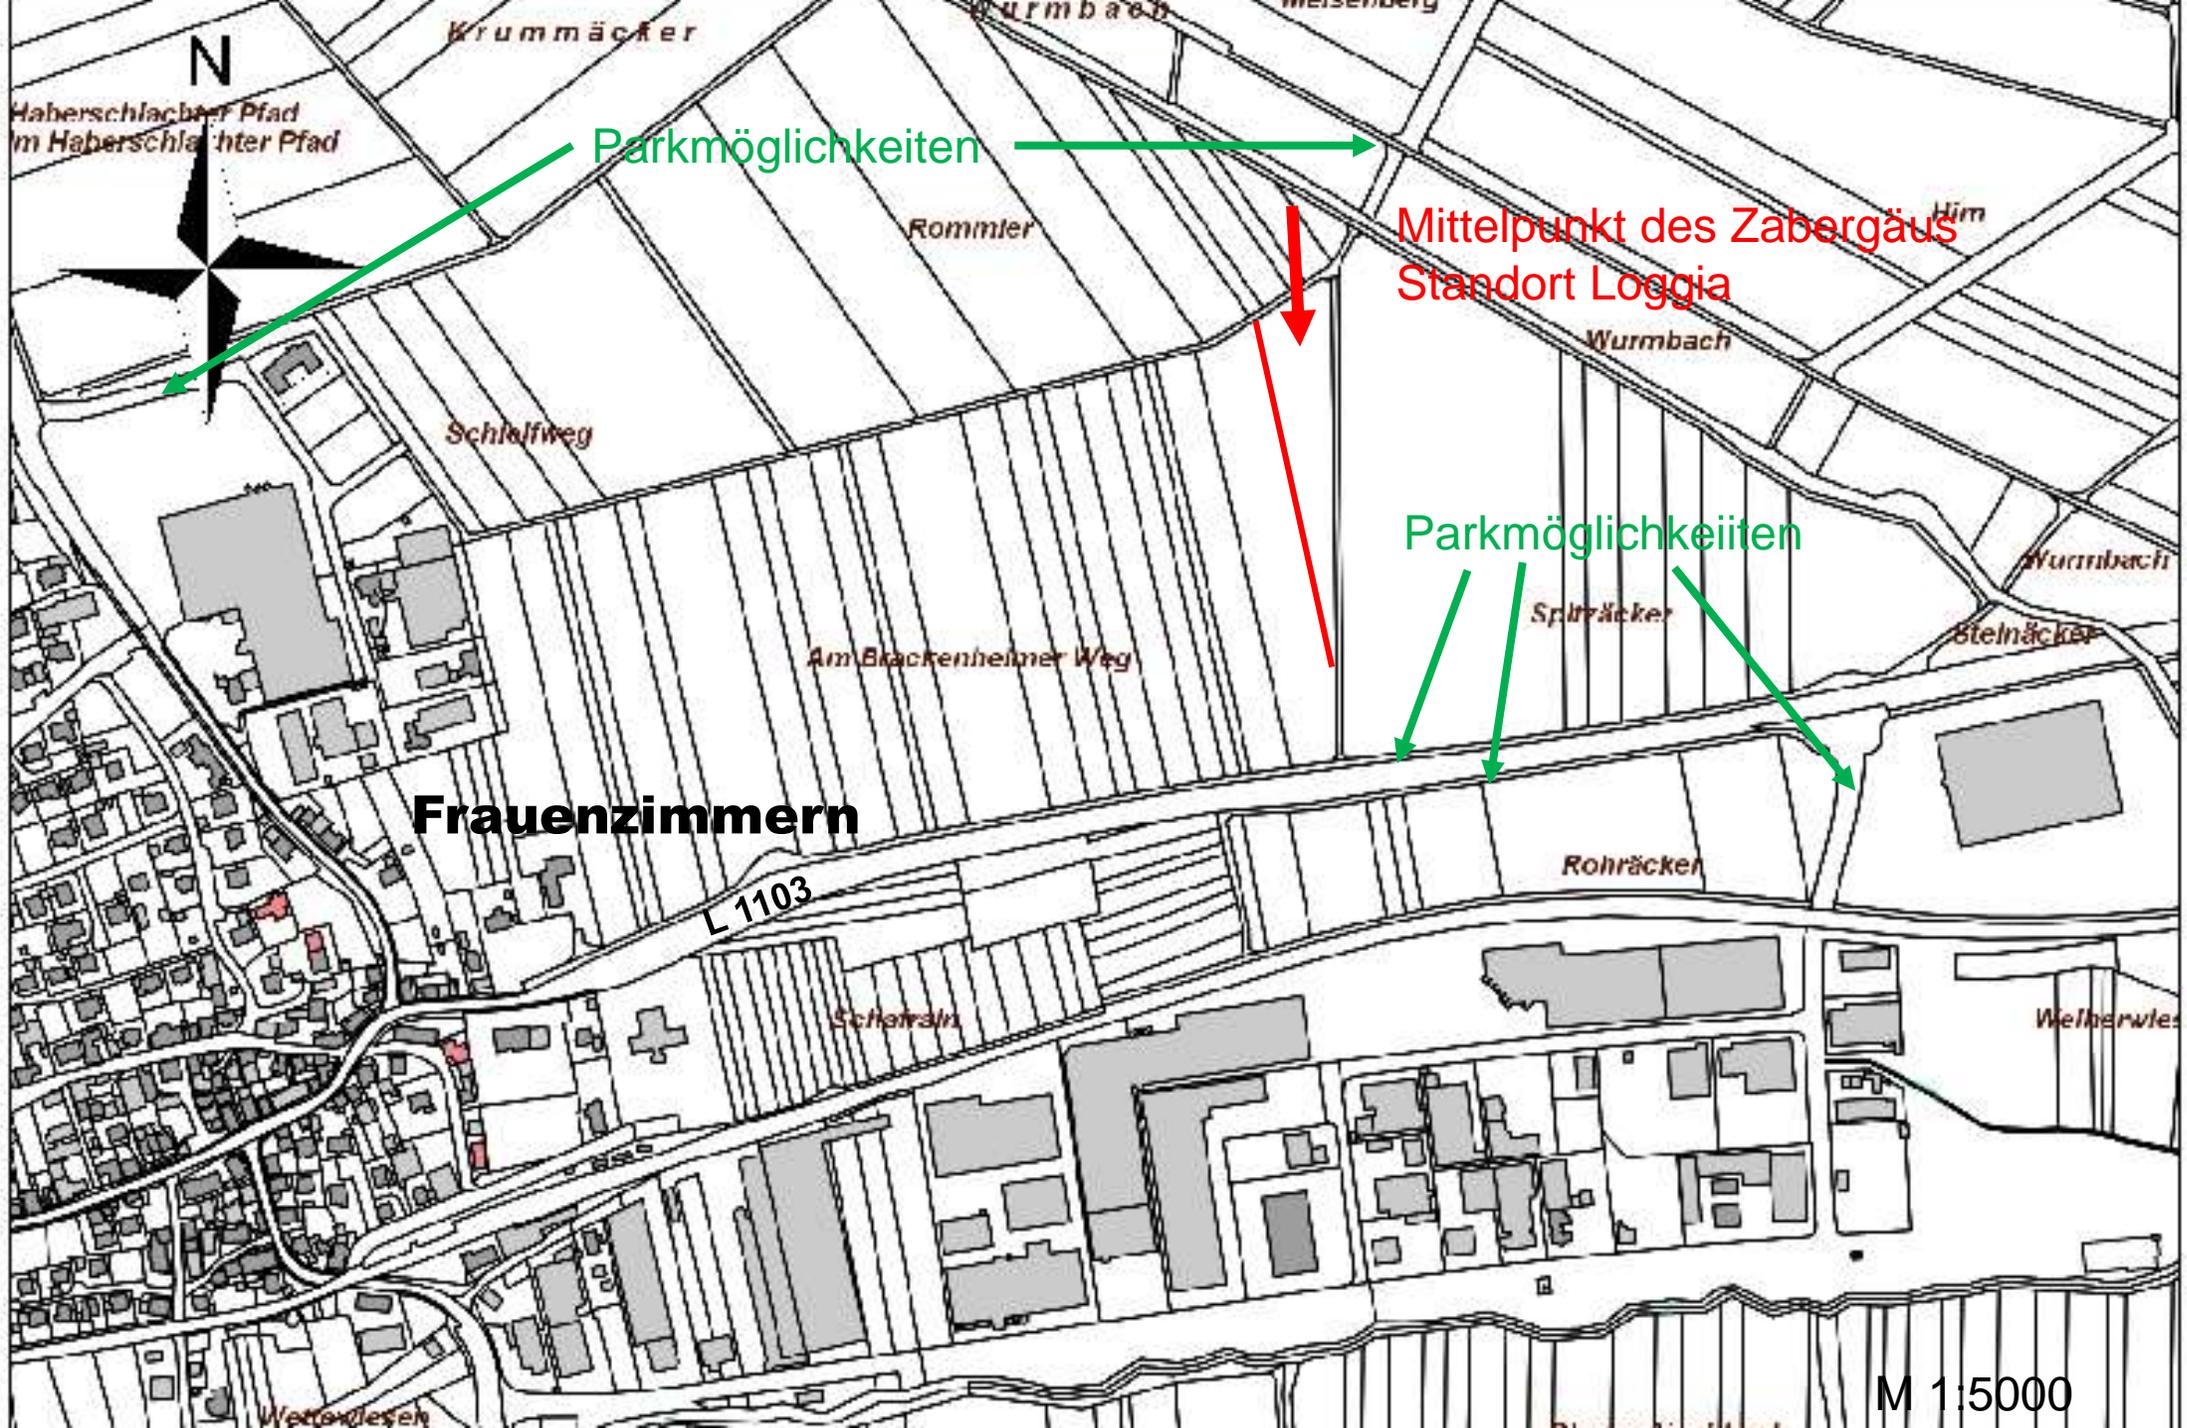

N

Haberschlechter Pfad
im Haberschlechter Pfad

Parkmöglichkeiten



Mittelpunkt des Zabergäus
Standort Loggia



Parkmöglichkeiten




Frauenzimmern

L 1103

M 1:5000

Landschaftskulisse östlich von Frauenzimmern mit Blick zum Michaelsberg

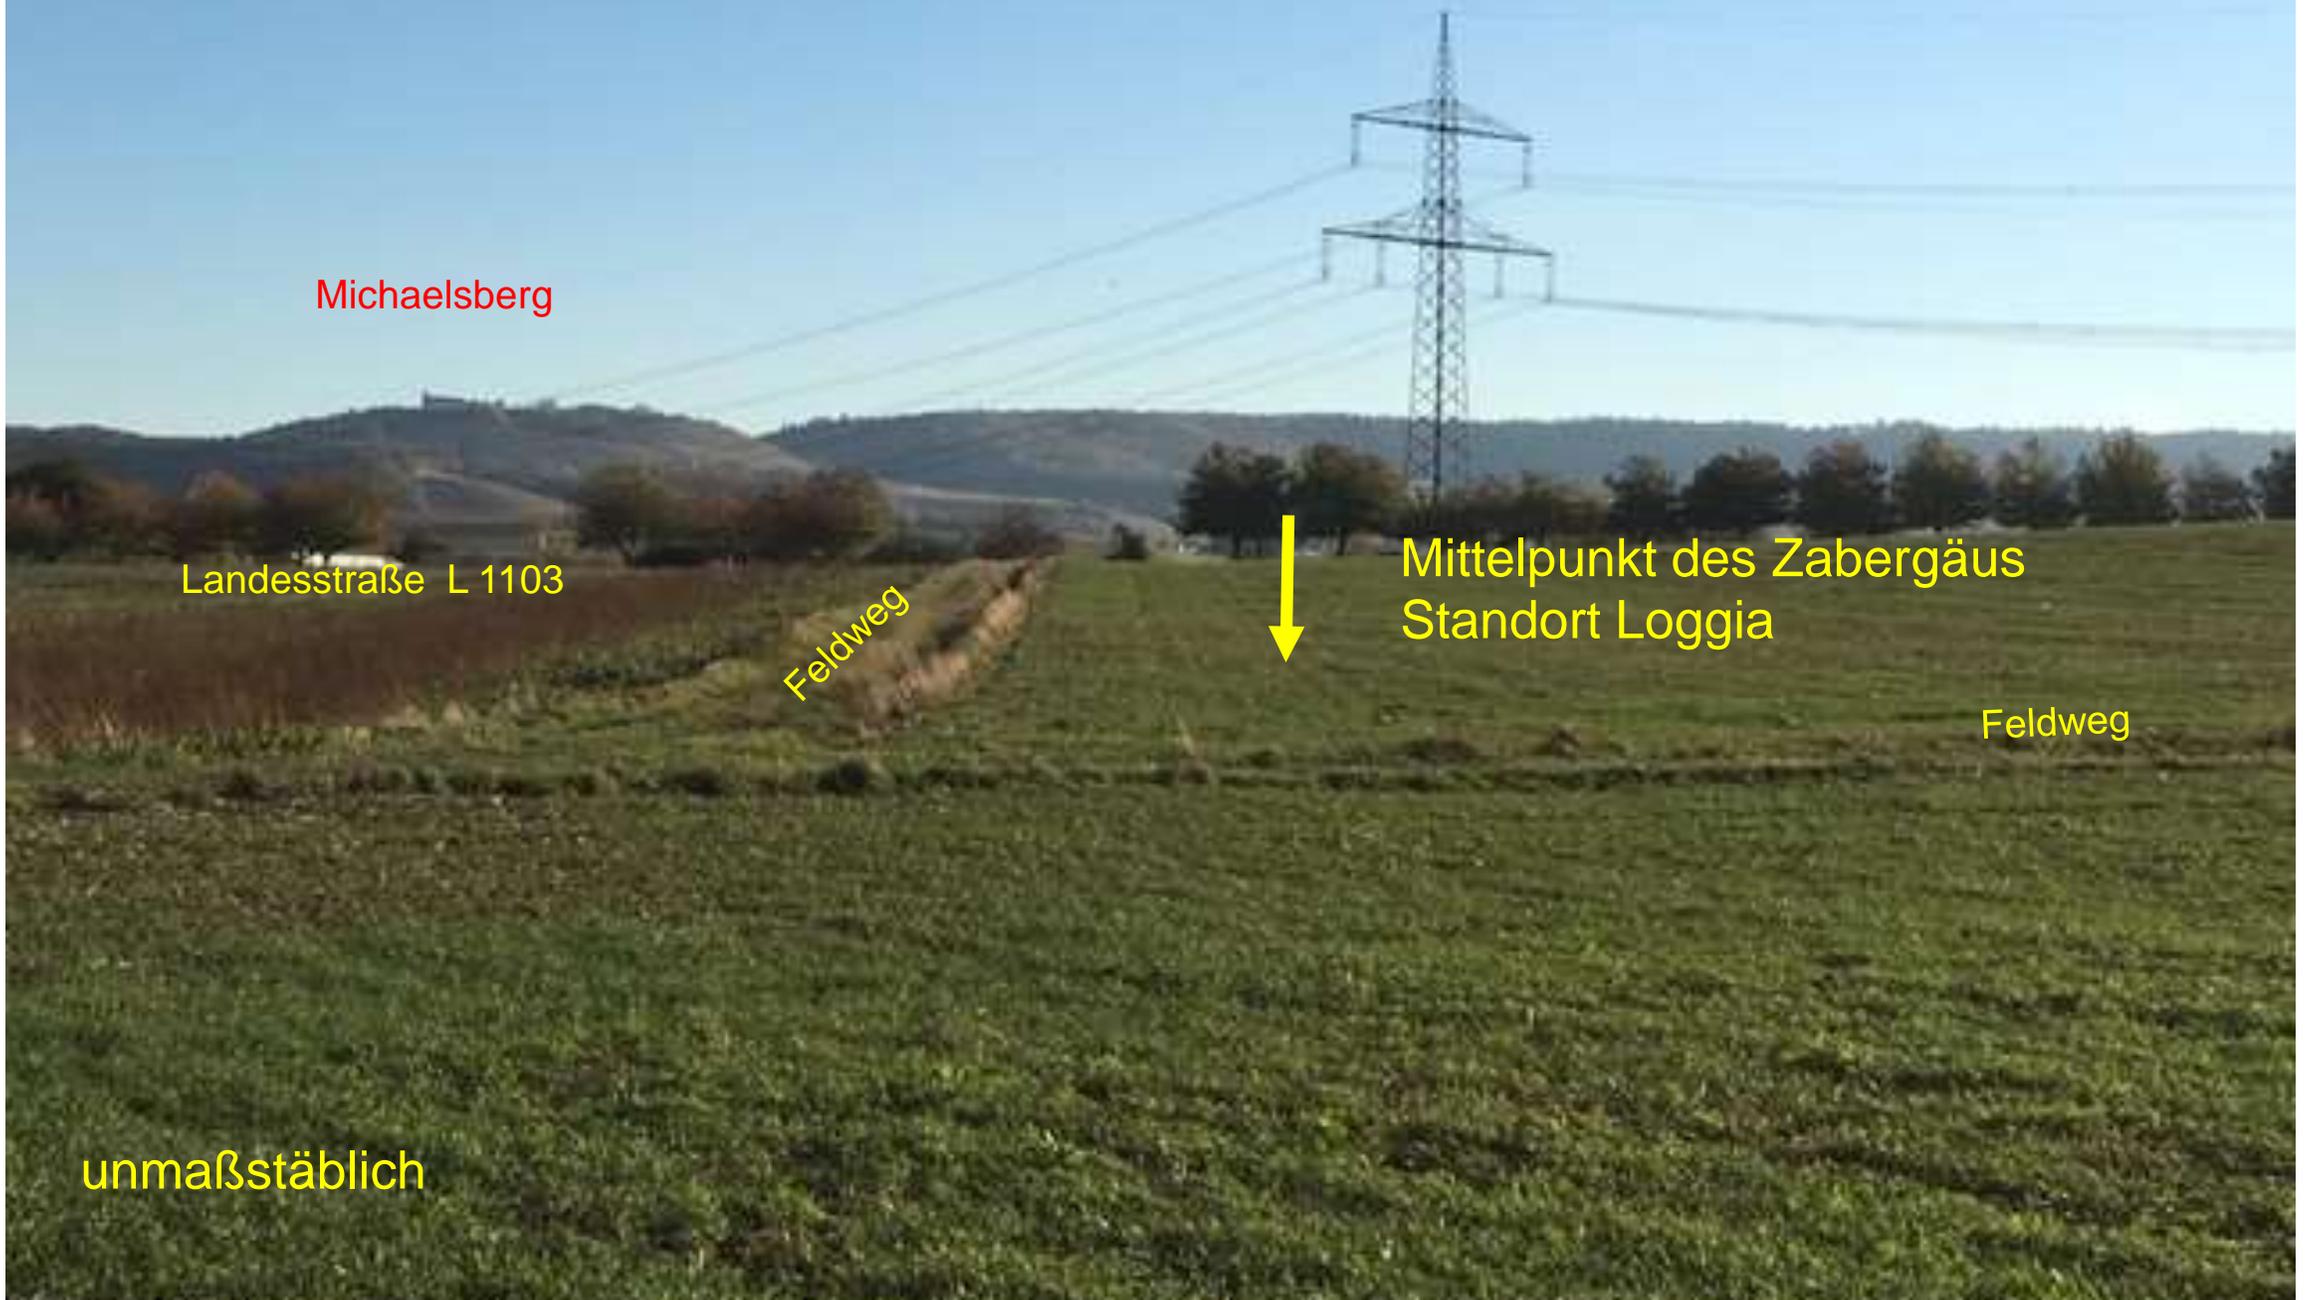

Michaelsberg

Landesstraße L 1103

Feldweg



Mittelpunkt des Zabergäus
Standort Loggia

Feldweg

unmaßstäblich

Wurmbach

Feldweg



Mittelpunkt des Zabergäus
Standort Loggia

Feldweg

unmaßstäblich

Landesstraße L 1103

Flurstück 1424/1



Mittelpunkt des Zabergäus
Standort Loggia

Feldweg Flurstück 1423

Feldweg Flurstück 1395

unmaßstäblich



Mittelpunkt des Zabergäus
Standort Loggia

Flurstück 1424/1

Feldweg Flurstück 1395

Feldweg Flurstück 1423

unmaßstäblich



Feldweg

Landesstraße L 1103



Mittelpunkt des Zabergäus
Standort Loggia

unmaßstäblich

Feldweg

