

STADT GÜGLINGEN

Tagesordnungspunkt Nr. 6

Vorlage Nr. 53/2020-Ö

Sitzung des Gemeinderats

am 19. Mai 2020

-öffentlich-

AZ 022.31

Erweiterung Kindergarten Gottlieb-Luz / Familienzentrum

- Zusätzliche Containerräume

- Information und Umsetzung

Beschlussantrag

Um die derzeit in den Räumen des Gemeindehauses untergebrachte Kitagruppe in der Kita Gottlieb Luz ab dem 01.09.2020 weiterbetreuen zu können werden zusätzliche Container aufgestellt. Der Standort wird in der Sitzung festgelegt und beschlossen.

ABSTIMMUNGSERGEBNIS

	Anzahl	
Ja-Stimmen		
Nein-Stimmen		
Enthaltungen		

Themeninhalt:

In den Räumen des Gemeindehauses wurde vor drei Jahren befristet eine weitere Gruppe untergebracht. Die Unterbringung wurde damals aufgrund steigender Kinderzahlen nötig. Zunächst war die Unterbringung für zwei Jahre geplant gewesen. Man war damals davon ausgegangen, dass innerhalb dieser Zeit über einen Neubau entschieden ist und dieser fertig ist, bzw. in großen Teilen fertiggestellt ist. Da sich jedoch abzeichnete, dass die geplante Zeitschiene nicht eingehalten werden kann, wurde die Betriebserlaubnis um ein weiteres Jahr bis 31.08.2020 verlängert.

Die Evangelische Kirchengemeinde Güglingen, als Träger der Einrichtung, hat uns mitgeteilt, dass die im Gemeindehaus im 1. Obergeschoss vorübergehend untergebrachte Kindertagesgruppe ab dem neuen Kindergartenjahr – 01. September 2020 - nicht mehr dort untergebracht sein kann. Eine weitere Verlängerung der jetzigen Nutzung der Räume durch die Kindertageseinrichtung ist leider nicht möglich.

Die Kirchengemeinde benötigt wieder dringend ihre Räumlichkeiten für ihre Jugendarbeit und ihre Gemeindetätigkeiten. Aufgrund der anstehenden

Sanierungsarbeiten in der Kirche, können die dort vorhandenen Räume nicht mehr wie bisher genutzt werden.

Da der Neubau Kita / FiZ bis dahin noch nicht fertig gestellt sein wird müssen wir für diese Kitagruppe zwingend eine zusätzliche Containerlösung bereitstellen. Die Gruppe anderweitig an anderer Stelle / Gebäude unterzubringen ist vom Betreuungsaufwand her nicht möglich bzw. unwirtschaftlich.

Aus Sicht der Verwaltung besteht die einzige Möglichkeit diese Gruppe in einem weiteren Kita-Container in unmittelbarer Nähe zum bestehenden Kita-Container unterzubringen.

Der zusätzliche Container ist bzgl. der Raumanforderungen kleiner gegenüber dem bestehenden Container, da hier das Raumanforderungsprofil andere Voraussetzungen hatte wie Nebenräume für Sprachförderung, Wickelraum und Hausmeisterabstellraum. Der zusätzliche Kita-Container benötigt einen großen und einen kleinen Gruppenraum, einen Garderobebereich und einen WC-Bereich für Kinder und Personal. In diesem Container wird eine Ü3-Gruppe untergebracht.


Die Mietkosten für diesen zusätzlichen Container schätzen wir auf 4.500,00 – 5.000,00 € brutto im Monat. Für den bestehenden Container zahlen wir 5.800 € im Monat

Im Übersichtslageplan haben wir die aus unserer Sicht zwei möglichen Standorte für den zusätzlichen Container markiert.

Der westliche Standort hat den Nachteil, dass sich der Kindergartenbereich zu sehr in die Länge zieht. Der südliche Standort hat jedoch den Nachteil, dass die Fläche zwischen den Containern etwas beengt wirkt und zwischen den Containern gerade mal 6,00 m Abstand sein werden.

Der Bauausschuss wurde in seiner Sitzung bereits über die Problematik informiert. Der Standort wurde mit dem Bauausschuss ebenfalls besprochen. In der Sitzung wird darüber informiert, für welchen Standort sich der Bauausschuss ausgesprochen hat.

Gohm/Koch 04.05.2020

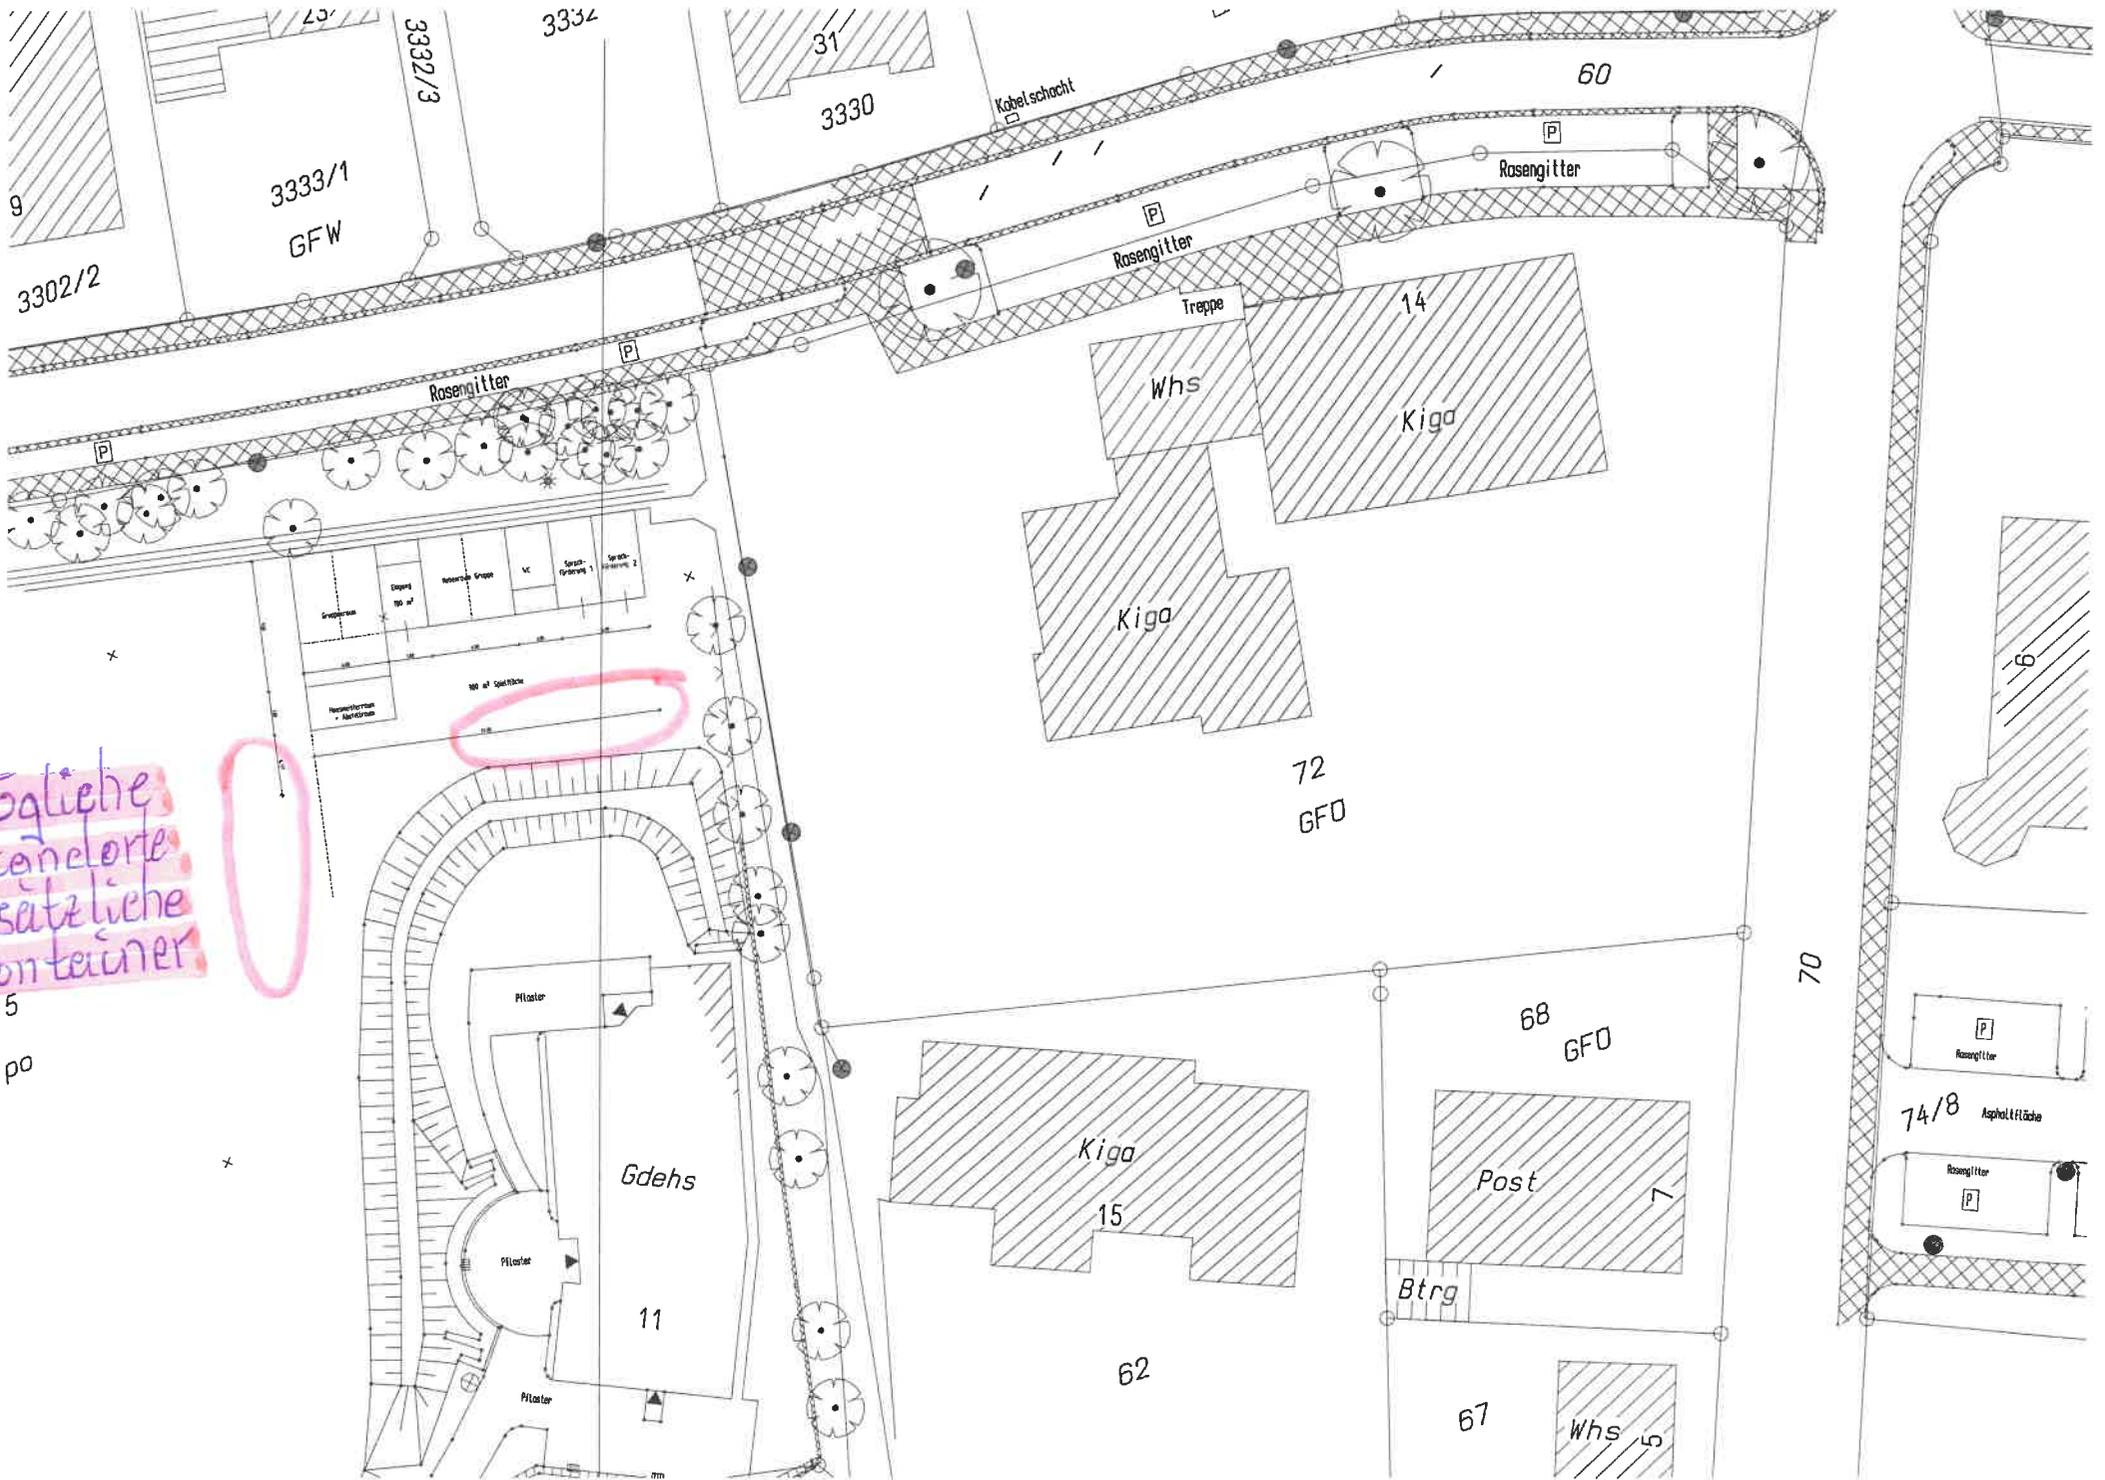


Mögliche
Standorte
zusätzliche
Container

5
po




Grundriss EG

ohne Maßstab

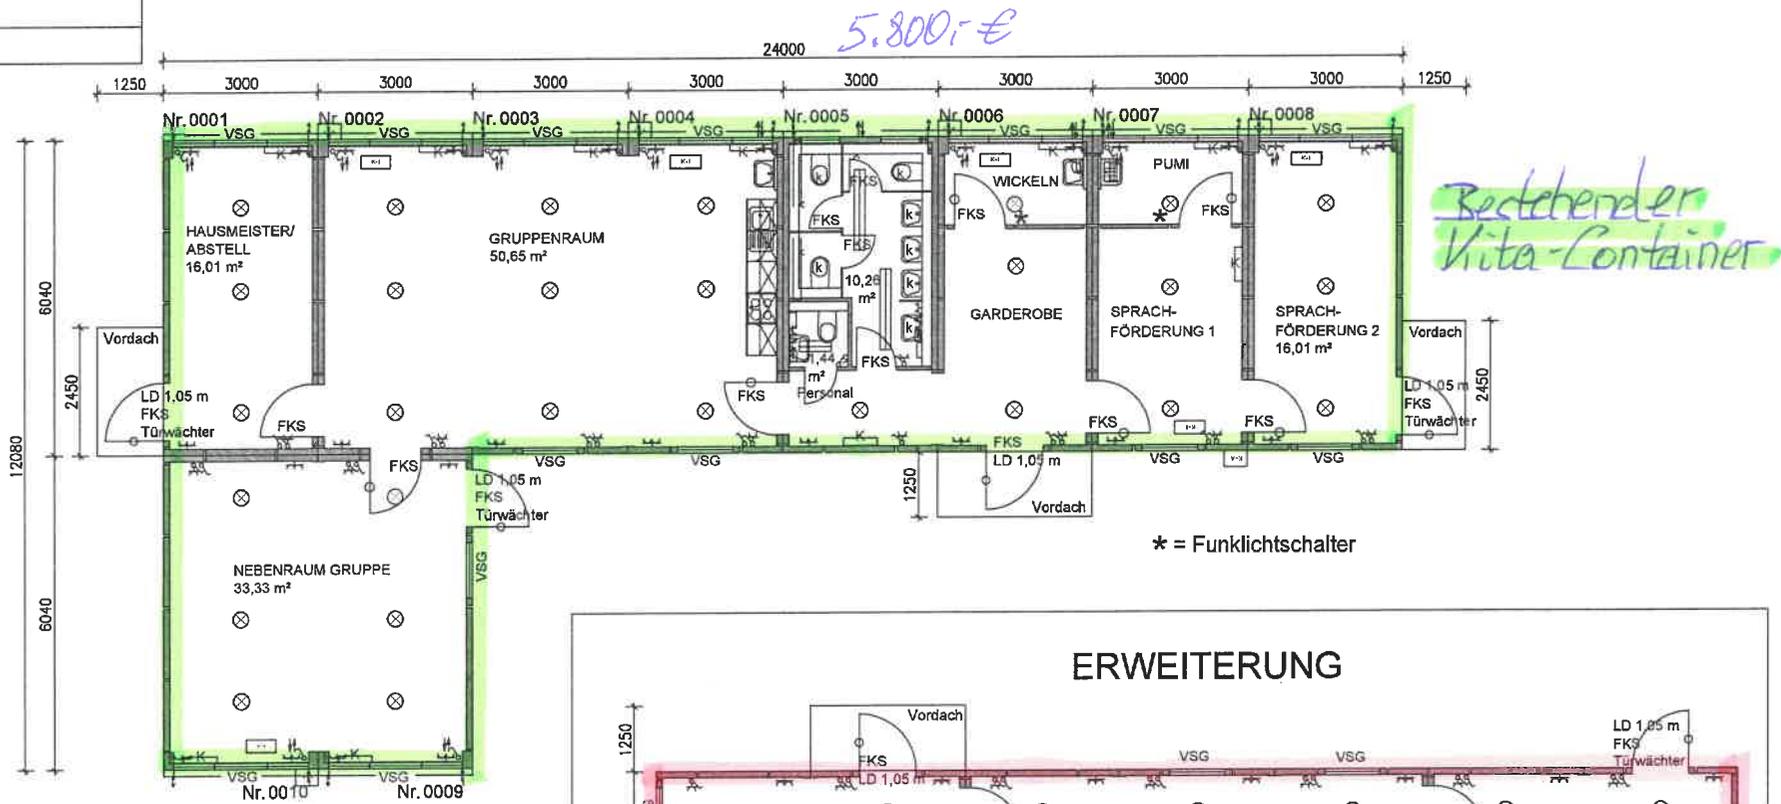

* = Funklichtschalter

Zusätzlicher
Kita-Container

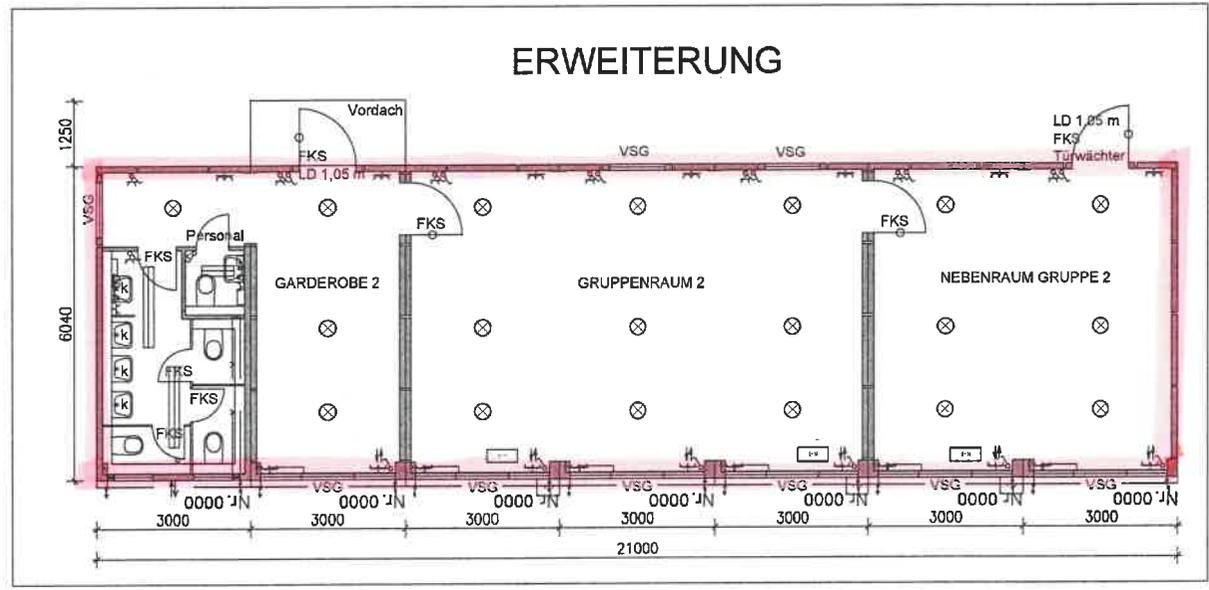

Ploddatum: 04.02.2020 14:55:34

Kundendaten:

Kunde: Stadt Güglingen
 Bauvorhaben: Erweiterung Kindergarten, Stadtgraben 15
 Ansprechpartner: Patrick Schühle, Stadtbauamt
 Strasse: Marktstraße 19/21
 Land/PLZ/Ort: 74363 Güglingen
 Projekt-Nr.: -

Projektdaten:

System: 2500/3000 PLUS Datum: 04.02.2020
 Mietvertrags-Nr.: MV-026712 Sachbearbeiter: Sabine Kusserow

Index	Datum	gez.	Änderung

KLEUSBERG 
 KLEUSBERG GmbH & Co. KG
 Postfach 3021, D-71684 Remseck
 Tel. 07146 2873-25 Fax 07146 2873-45
 E-Mail: kusserow@kleusberg.de