

nholz

Vor dem Bannholz

Friedhof

Friedhof

Steigwiesen

Hasenohr

Hälden


Sindlinsberg

Sielen

Schlüpfert

Hurth

Schloßweinberg

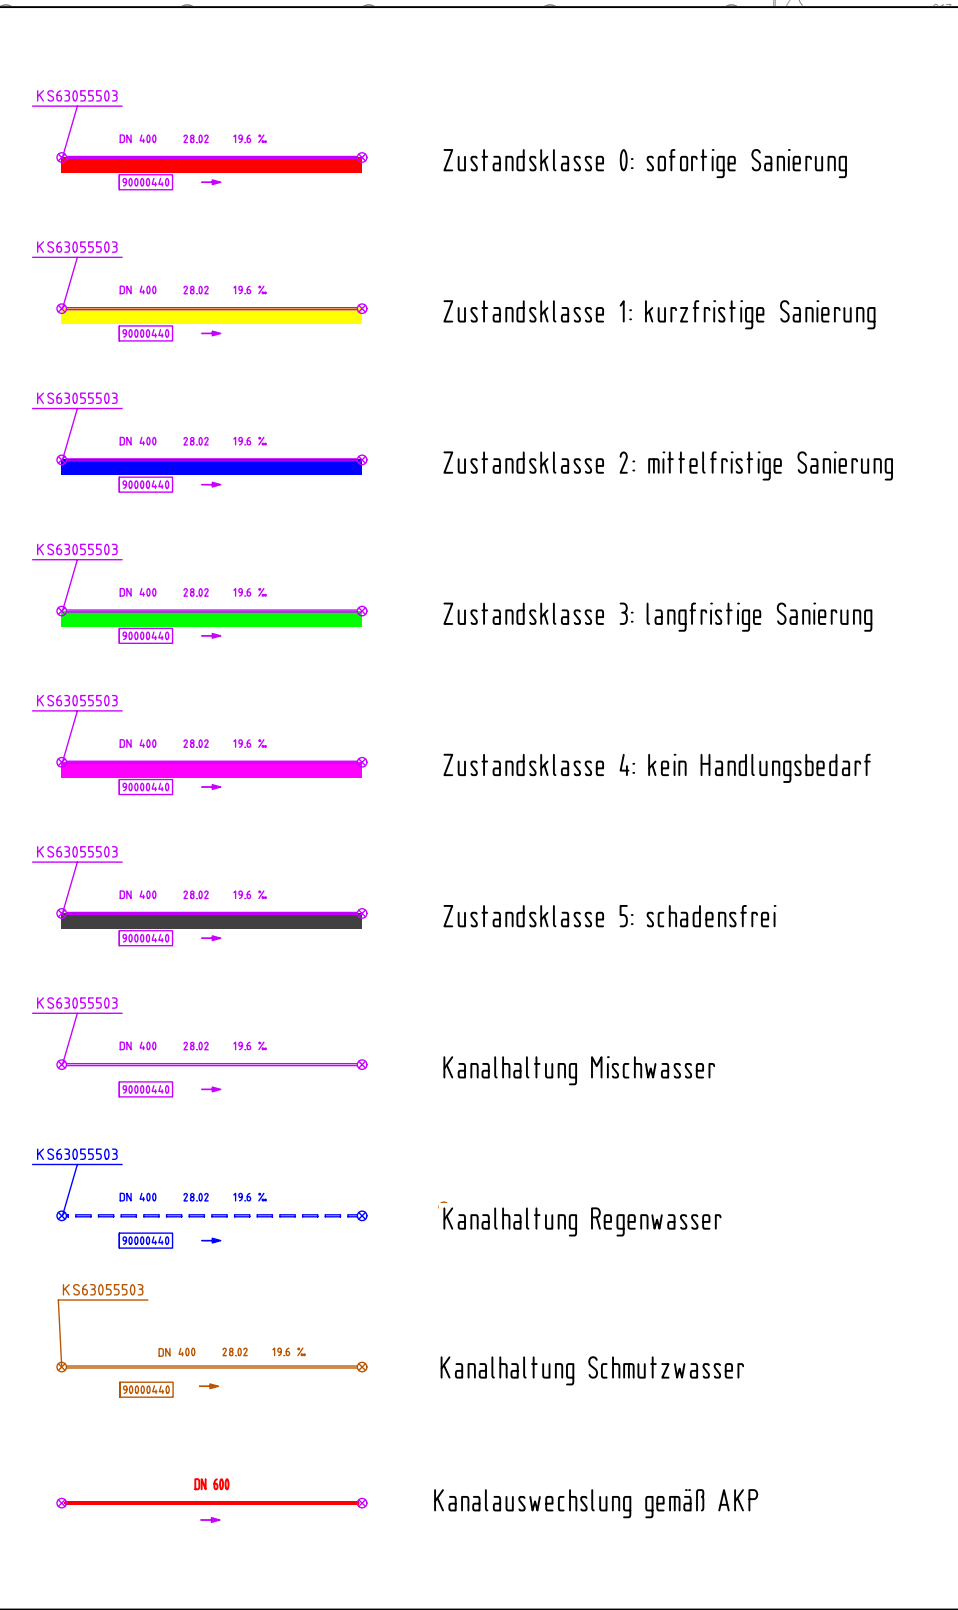

PROJEKT: C:\PROJEKTE\EBENSBACH
DATEI: 1005-01-KANALSTANDORTSPLAN.dwg

STADT GÜGLINGEN
LANDKREIS HEILBRONN

EKVO 2020 - ORTSTEIL EBENSBACH
Prioritätenplan Südwest

PLAN: NR. 11

M 1 : 1.000

ANTRAGSTELLE:
Güglingen

GEFÄHRTET:
Heilbronn, Oktober 20

H. Heine Str. 19
74714 Heilbronn

Fon: 07131 / 645 198
Fax: 07131 / 645 197

Dr. Witte & Partner
Ingenieurbüro
für Stadt- und Wasserbau