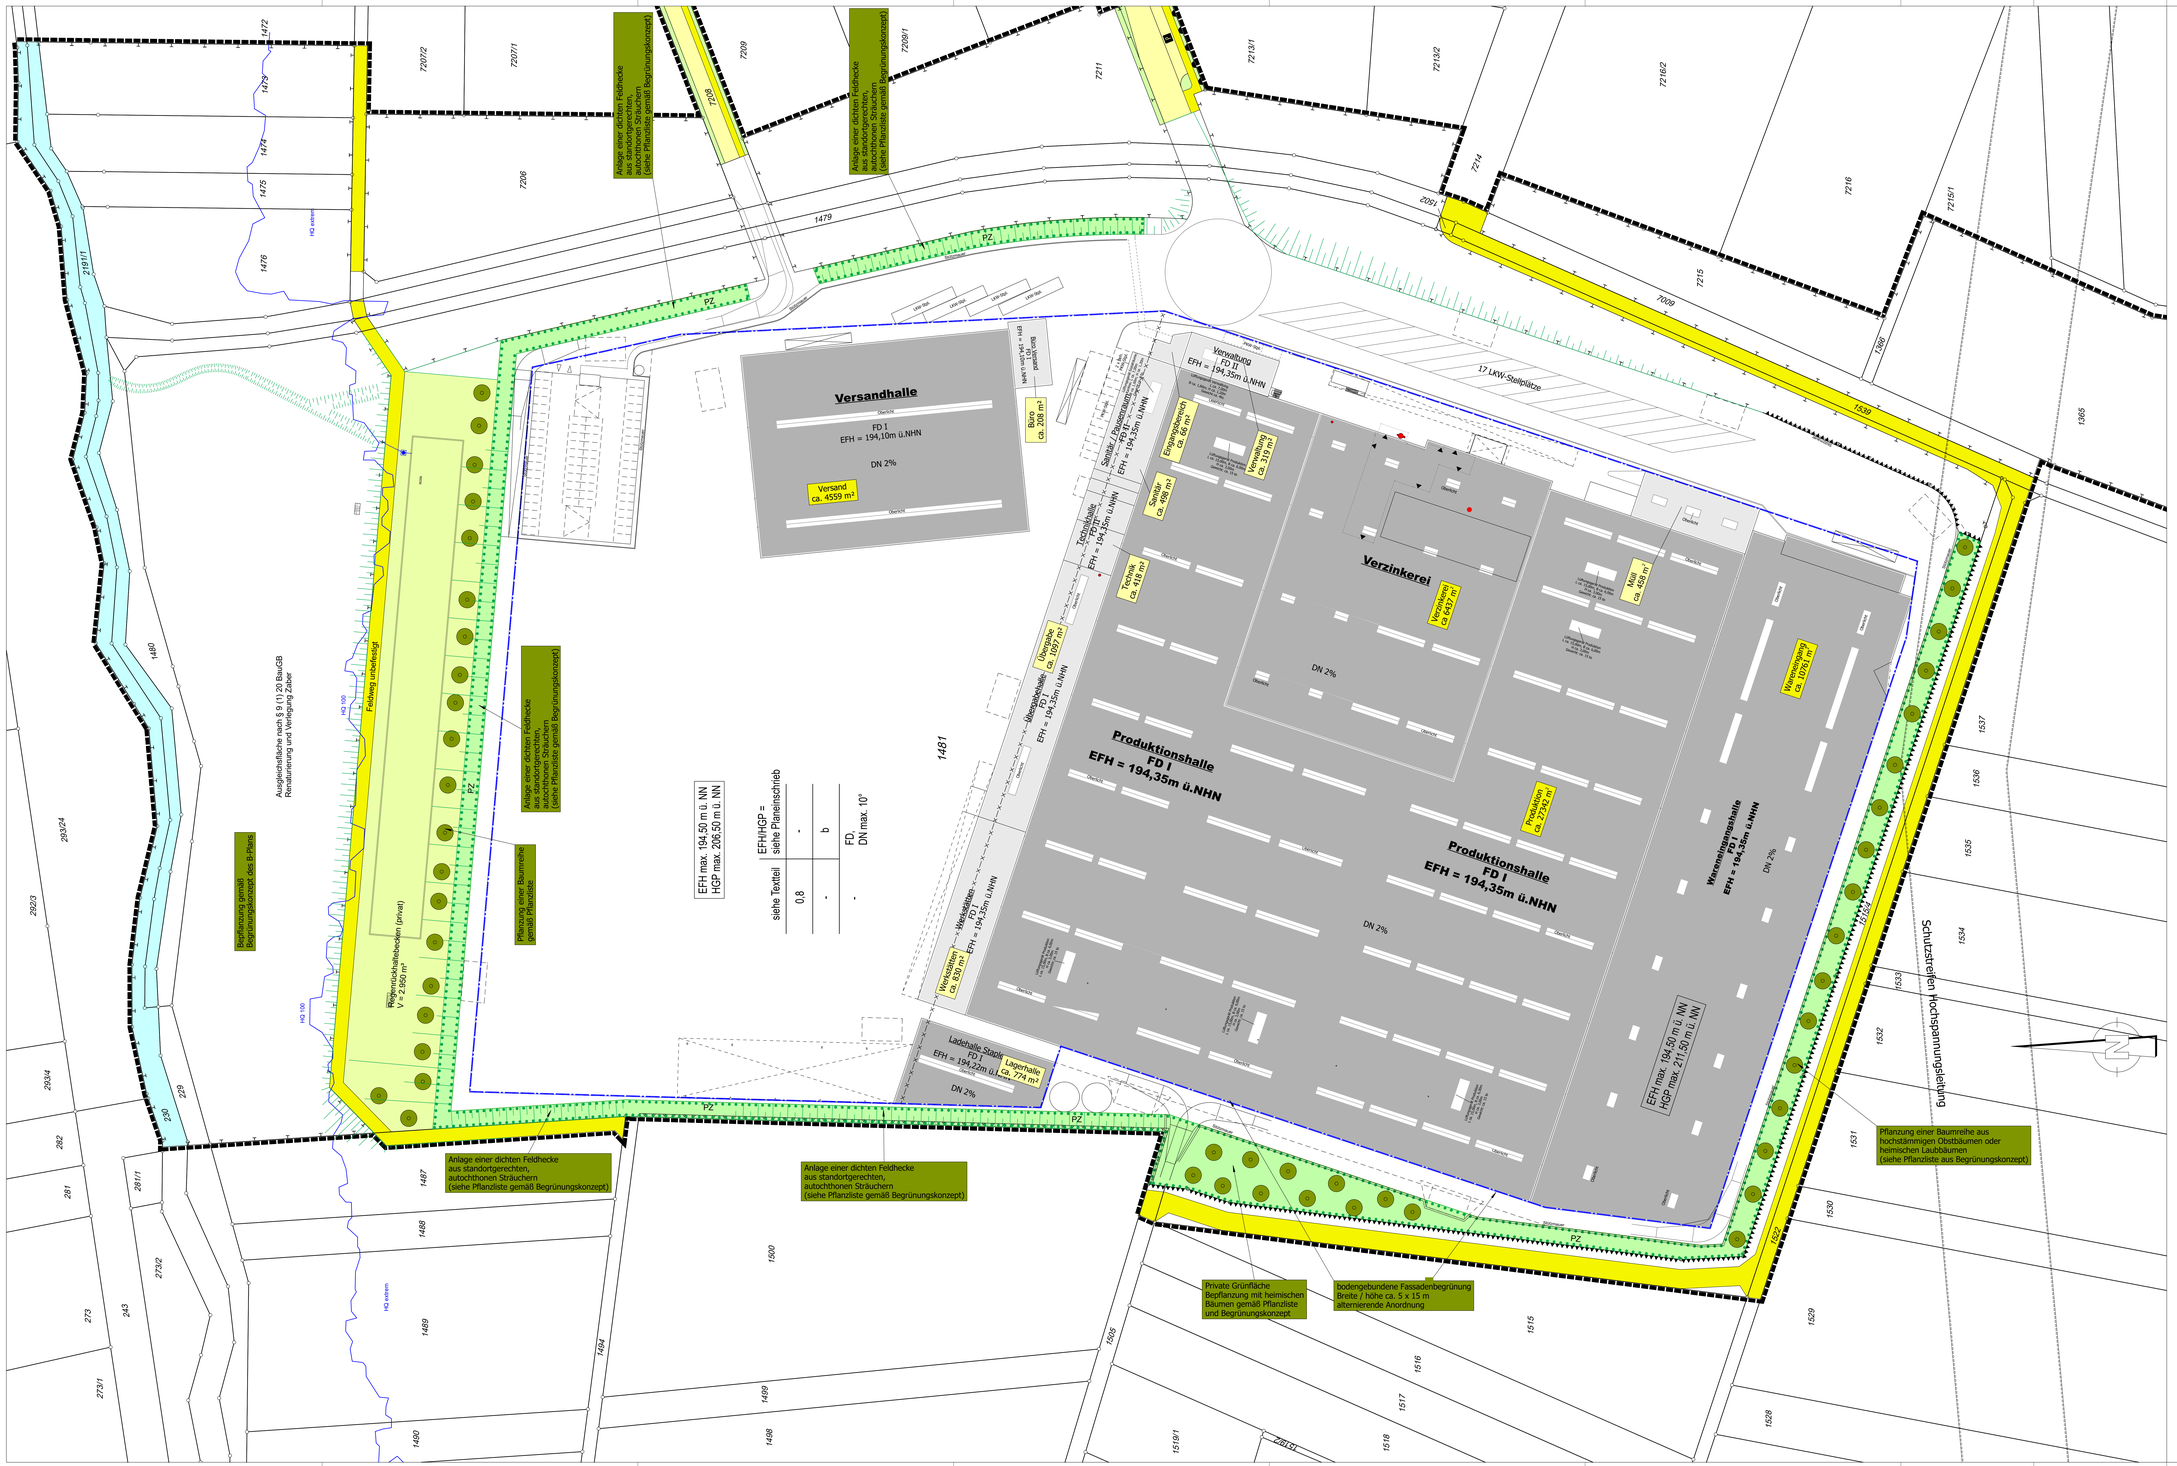


± 0,00 = ca. 194,35 m ü. NN = OK FFB EG

**BAUVORHABEN:**

Neubau Werk 3
Cleebronn

**AUFTRAGGEBER:**

Wilhelm Layher GmbH & Co. KG
Ochsenbacher Straße 56
74363 Güglingen-Eibensbach
Tel: 07135 70-0
Fax: 07135 70-265
E-Mail: info@layher.com

Layher.
Mehr möglich. Das Gerüst System.

**ARCHITEKT:**

Messmer Consult
Dahlienweg 2
71409 Schwaikheim
Tel: 07195 9288-0
Fax: 07195 9288-88
E-Mail: post@messmer-consult.de
Web: www.messmer-consult.de

Messmer Consult
Beratende Ingenieure GmbH & Co. KG

# V + E Begrünungsplan

**HINWEIS:**
Gemäß Maßnahmenplan

zum Umweltbericht, zum vorhabenbezogenen Bebauungsplan
"Langwiesen IV"

| Maßstab | Blattgröße | Datum | Planersteller |
|---|---|---|---|
| 1 : 500 | 1510 x 890 mm | 12.07.2021 | M. Thiefoldt |

Planname / Dateiname:
Begruenungsplan_2021-07-12.plt