


Entwurfsvorstellung

Kita Gottlieb Luz

biegert landschaftsarchitektur

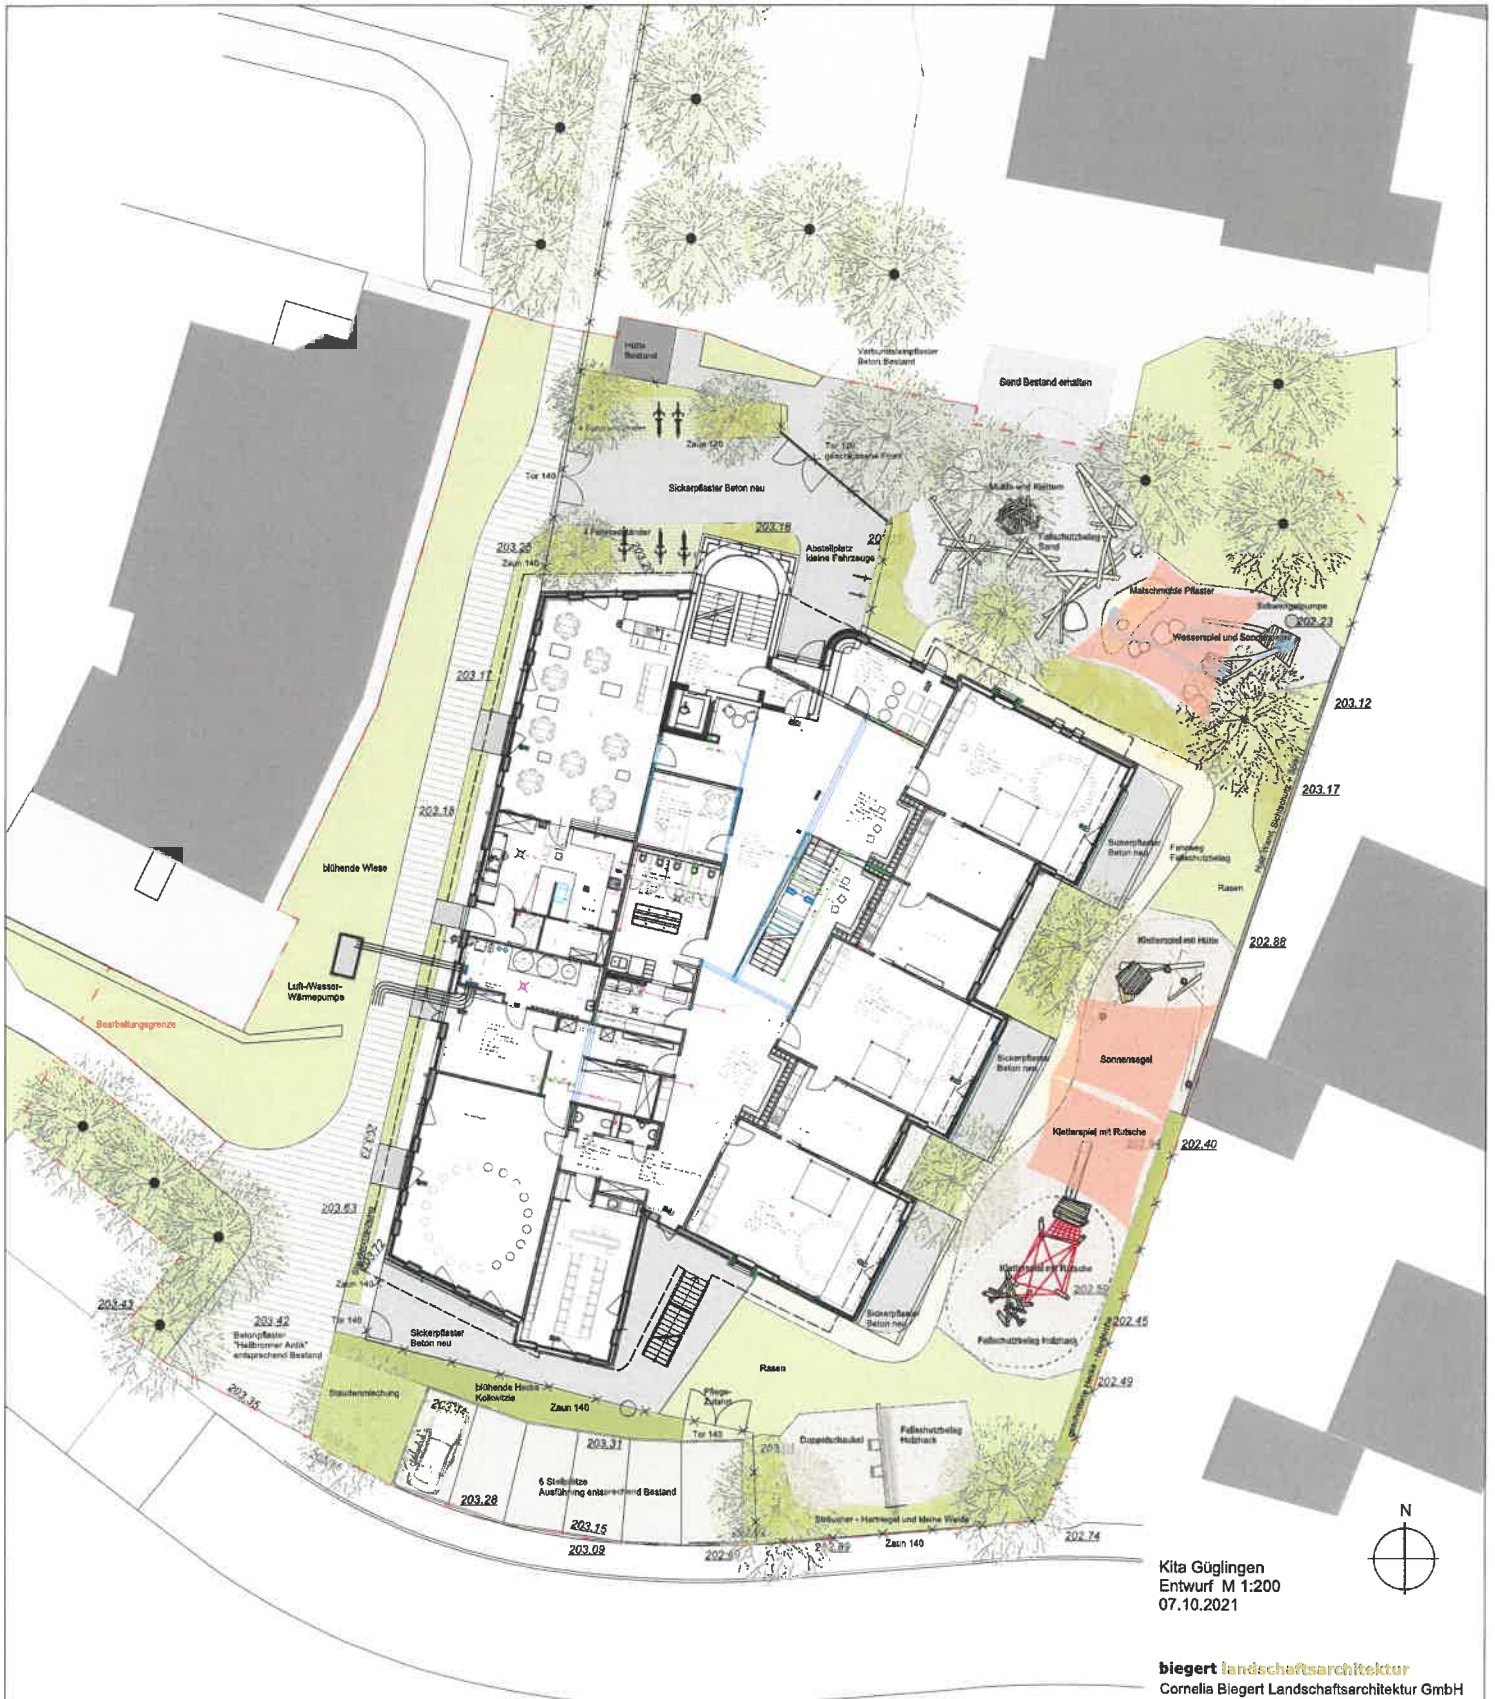

Materialzusammenstellung

Beläge und Traufstreifen

Betonstein „Heilbronner Antik“ im Bereich der öffentlichen Wege

Gerumpeltes Pflaster im Versatz

Format: 21 oder 26 x 17,5 x 7 oder 10 cm

Oberfläche: Braun meliert




Betonstein „Heilbronner Antik“ im Bereich der Kindergartenbeläge

Versickerungsfähiges Pflaster

Format: 16 x 16 x 8 cm

Oberfläche: grau

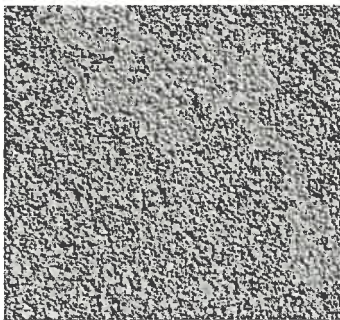

Traufstreifen entlang des Gebäudes

Muschelkalk - Splittabstreuung 2/5 mm



„Rennstrecke“ Fallschutzbelag
im Bereich des Spielweges entlang der Ostfassade

Fugenloser Belag aus EPDM-Gummigranulat
Hergestellt im Ortseinbau


Farbton: beige



Entwässerung

Fassadenrinnen
im Bereich der bodentiefen Fenster und Türen

Entwässerungsrinne bestehend aus Rinne und Abdeckung

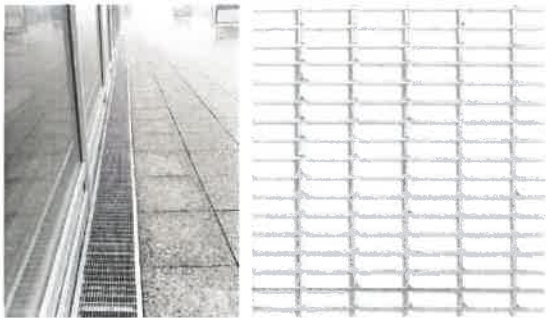

Rostabdeckungen
Gitterrost 30 x 10 mm
verzinkt

biegert landschaftsarchitektur

Ausstattung

Sonnensegel über Spielflächen

Produkt in Abstimmung mit Bauherrn und Planer
Individuell nach Maß oder Standard 4 x 4 m



biegert landschaftsarchitektur

Fahrradbügel

Rundrohr \varnothing 42 mm

Form: kopfstehendes U

Oberfläche: feuerverzinkt und pulverbeschichtet

Farbe: Eisenglimmer (DB 703)



Spielgeräte

Siehe separates Layout von KuKuk



biegert landschaftsarchitektur



Spielangebot:

- Balancierstrecke
- Höhle
- Wassertische
- Wasserrinnen
- Wasserpumpe und Steine (bauseits)

Spielwert:

Graben, Buddeln, Bauen, Stauen
Materialspiel, Kreativspiel, Rollenspiel
Balancieren, Gruppenspiele
Verstecken, Erobern, Entdecken

Spielsand, ca. 120m²
Kletterhöhe bis ca. 1,5m



Sandspiel
Wasserspiel
Lageplan 1:200

12.09.2016
01



Spielangebot:

- Balancierstrecke
- Kletterstrecke
- Stelzenhaus
- Spielhaus
- Rutsche
- Seil und Netzspiel

Spielwert:

Kraxeln, Klettern, Fangen
Rutschen, Balancieren
Rollenspiele, Gruppenspiele
Schaakeln, Wettfeiern

Holzhäcksel, ca. 160m²
Kletterhöhe bis ca. 2,5m



Vegetation

Baum - Neupflanzungen

Zierkirschen, Linden, Amberbäume



Gehölze für freiwachsende Hecke auf der Westseite des Grundstück

Heimische Gehölze
z.B. Hartriegel, Weide, Holunder, usw.



biegert landschaftsarchitektur

Geschnittene und blühende Hecken

Hainbuchenhecke
gut schnittverträglich

Kolkwitzie
freiwachsend



Pflanzfläche entlang Westfassade

Bienenfreundliche Staudenmischung / Gräserband



biegert landschaftsarchitektur

Blumenwiese

bunt blühende, sehr artenreiche Blumenwiese
mit nieder – bis hochwüchsigen Arten

bienenfreundlich durch die Artenvielfalt



Kosten

Kindergarten Gottlieb Luz in Göglingen

biegert landschaftsarchitektur

Außenanlagen

Kostenberechnung

Stand 07.10.2021

Nach DIN 276-1

Außenanlagen

500 Außenanlagen und Freiflächen		
510 Erdbau		23.700,00 €
520 Gründung, Unterbau		
530 Oberbau, Deckschichten		157.600,00 €
540 Baukonstruktion		29.050,00 €
550 Technische Anlagen		22.300,00 €
560 Einbauten in Außenanlagen und Freiflächen		127.800,00 €
570 Vegetationsflächen		51.875,00 €
590 Sonstige Maßnahmen für Außenanlagen und Freiflächen		23.950,00 €
KG500		436.275,00 €
19% MwSt		82.892,25 €
Außenanlagen brutto		519.167,25 €
Gesamtfläche, Brutto	€/m ²	1895 273,97 €

Vielen Dank für Ihre
Aufmerksamkeit