

Anlage der Begründung

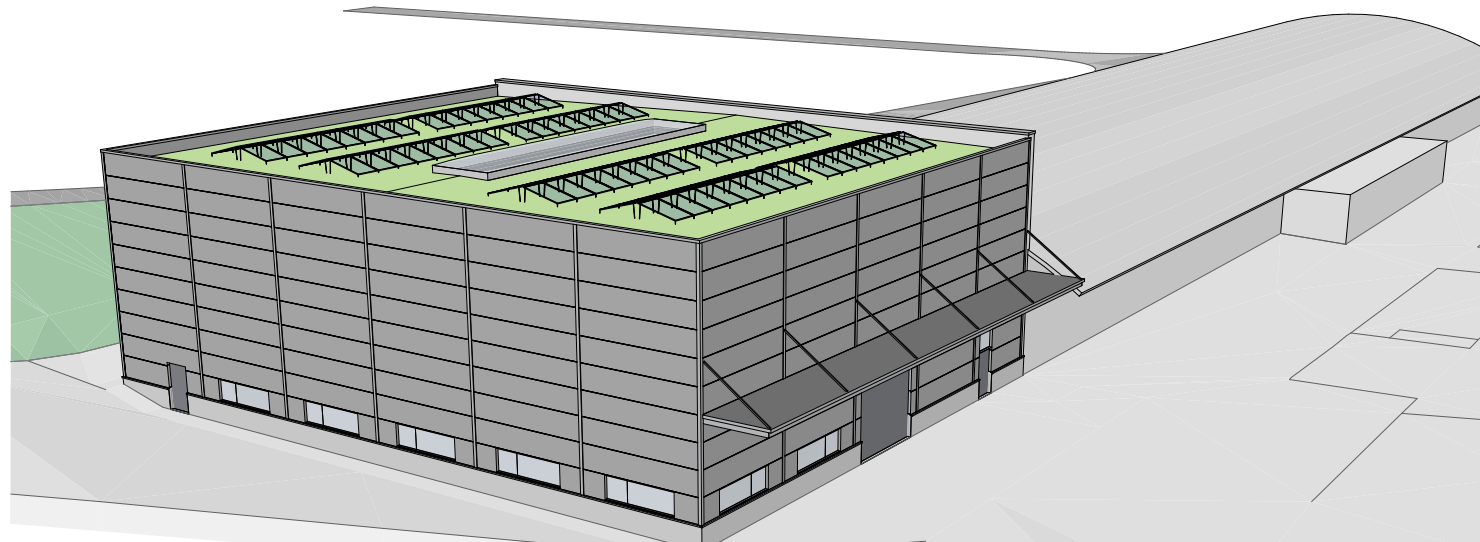
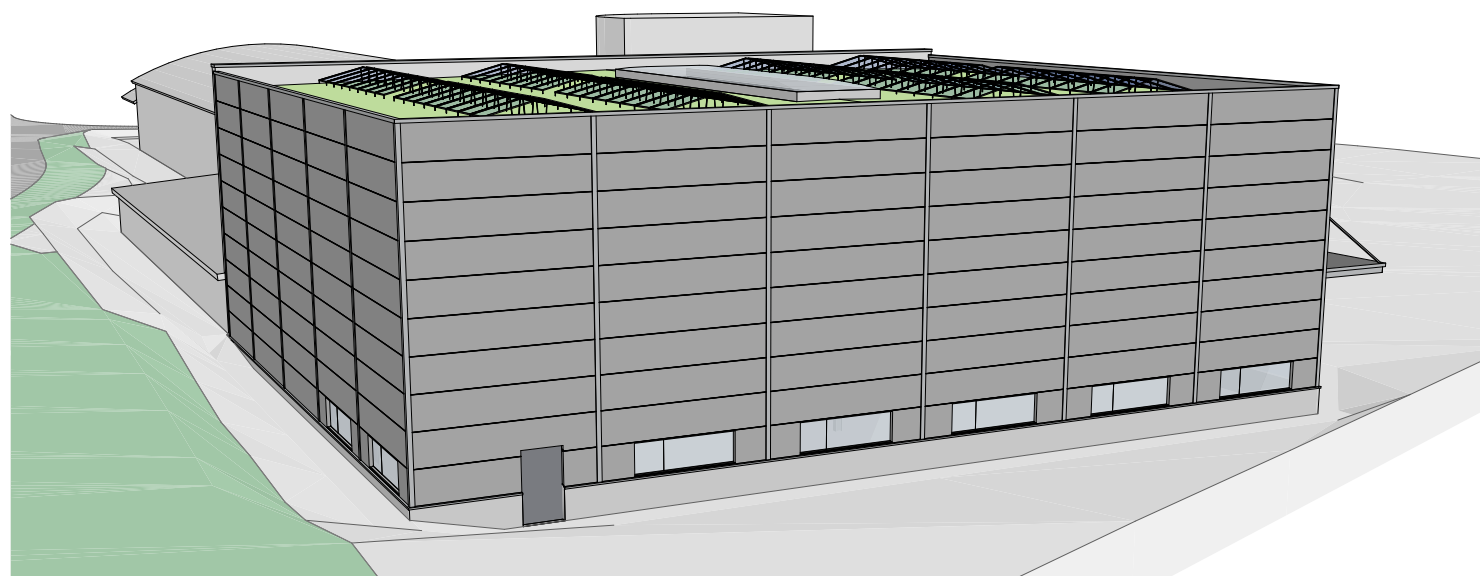
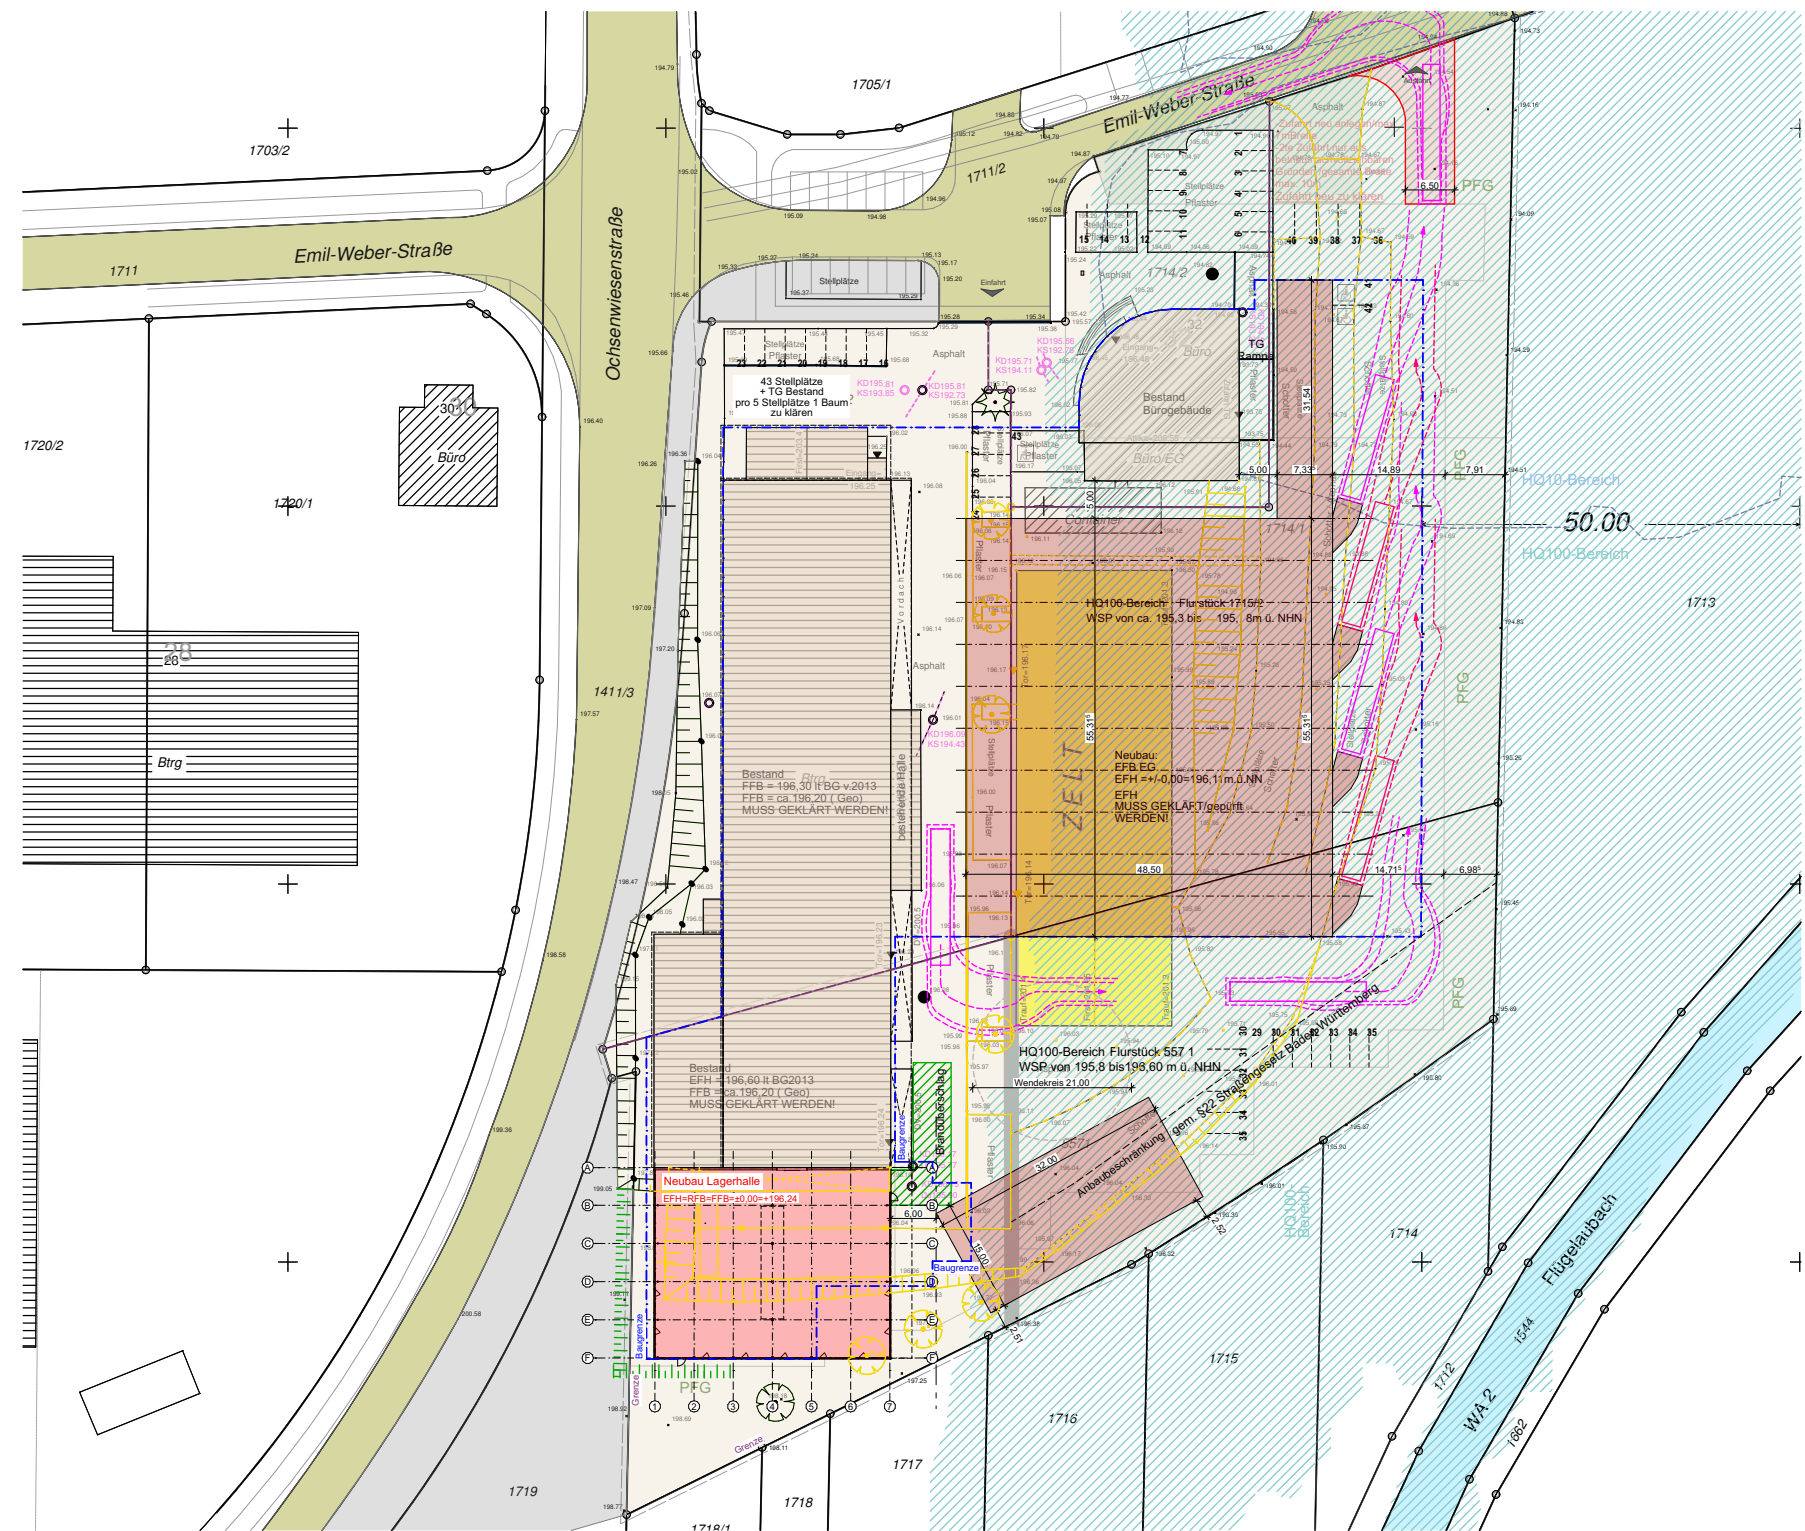
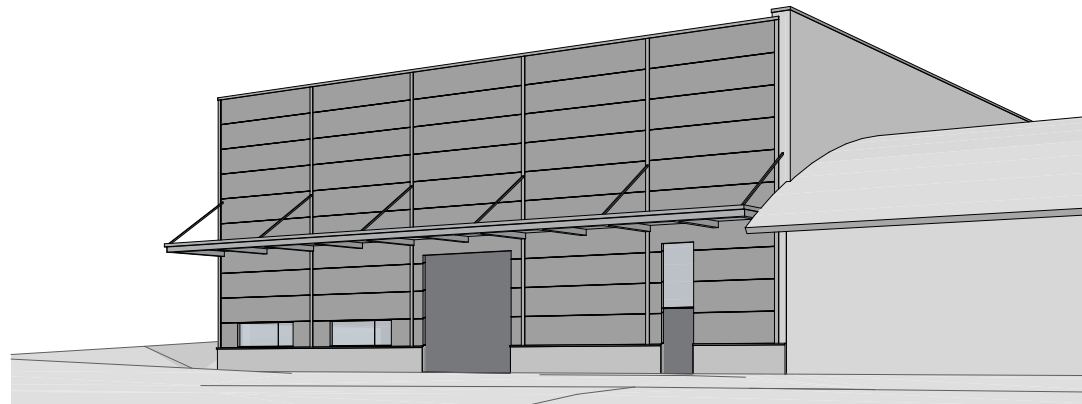
Vorhaben- und Erschließungsplan

Stand 26.06.2026

gefertigt durch:

Köhler Bauunternehmung GmbH
Wettegasse 9
72218 Wildberg

Brutto-Grundfläche (BGF)	792,40 m²
Netto-Raumfläche (NRF)	ca. 783,00 m²
Brutto-Rauminhalt - Regelfall	8.681,27 m³

 $\pm 0,00 = 196,24 \text{ m üNN} = \text{RFB EG}$

BA-1

Neubau Lagerhalle

Bauherr

Renner GmbH Kompressoren
Emil-Weber-Straße 32
74363 Güglingen

Vorplanung

Köhler Bauunternehmung GmbH

Wettegasse 9, 72218 Wildberg
Tel. 07054/926066 | Fax. 07054/926057 | info@koehler-wildberg.de

KÖHLER
BAU.WERKE.SCHAFFEN

Unterschrift Bauherr

Auftrag Nummer	
----------------	--

Unterschrift Planverfasser

	Maßsta
--	--------

Verfasser	
-----------	--

Blattgröße

DIN A2 + 100 mm
