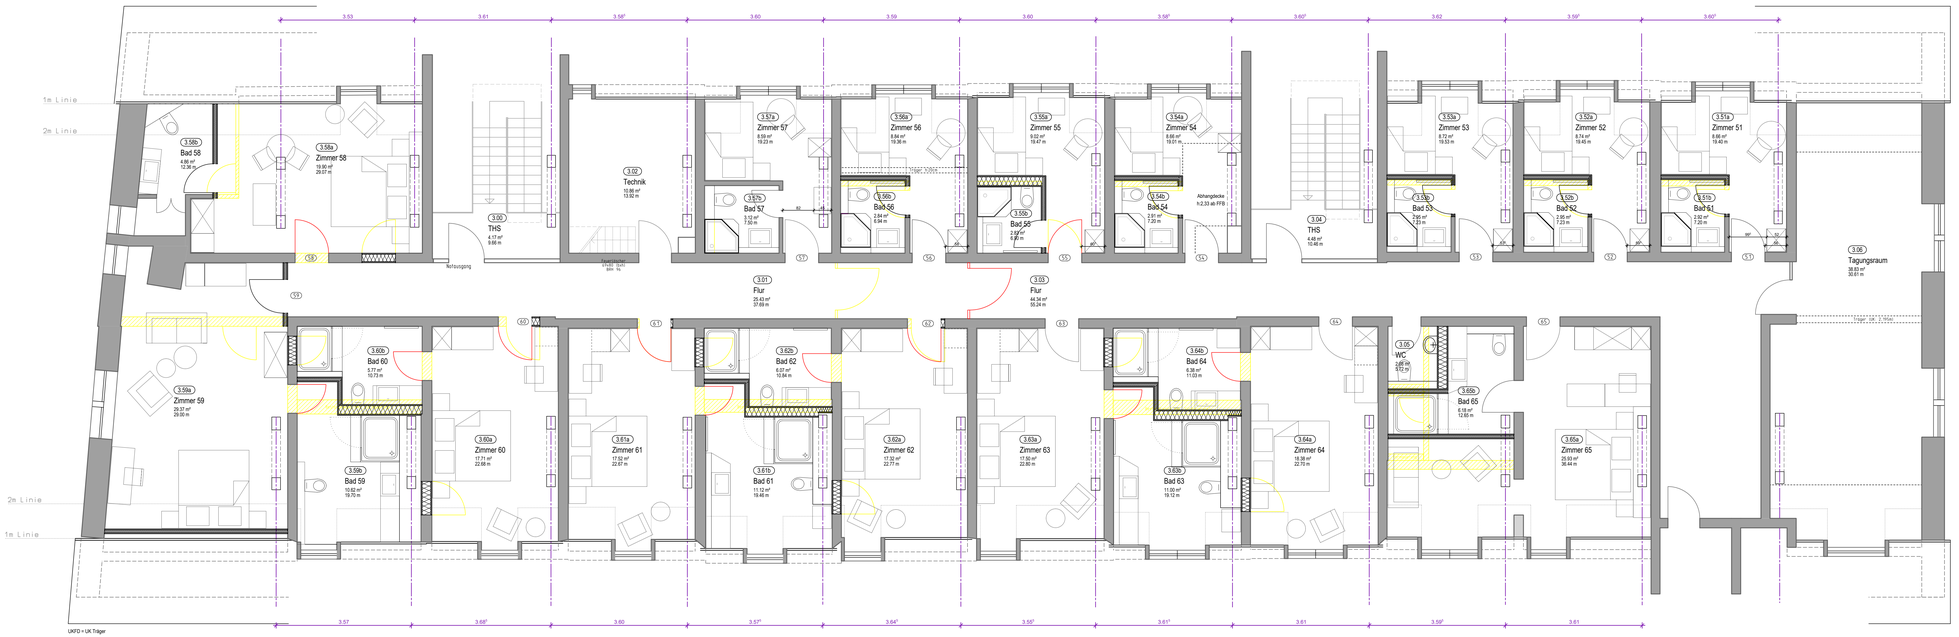


LEGENDE

- BESTAND
- STAHLBETON
- MAUERWERK
- GIPSDIELEN
- WÄRMEDÄMMUNG
- STÄNDERWERKKONSTRUKTION BEIDSEITIG, EINFACH BEPLANKT

- DD - DECKENDURCHBRUCH
- BD - BODENDURCHBRUCH
- FBA - FUSSBODENAUSSPARUNG
- WD - WANDDURCHBRUCH
- SWS - SENKRECHTER WANDSCHLITZ
- FBA + DD
- SWS + WD
- SWS + DD
- SCHACHT

UKD = UNTERKANTE DECKE
u. DÄ. = UNTER DÄMMUNG
ü. RFB = ÜBER ROHFUSSBODEN
ü. FFB = ÜBER FERTIGFUSSBODEN

Sanitärschlitze in Gipsdielenwänden sind nach Bedarf und Angabe des HLSE-Fachingenieurs vom Rohbauer auszuführen.

Der Plan gilt nur in Verbindung mit den Plänen des Statikers, der Fachingenieure und anderen Plänen des Architekten. Unstimmigkeiten sind mit der Bauleitung zu klären. ISO-Körbe und WäDä nach Angaben Statik !

ALLE MAßE SIND VERANTWORTLICH VOM UNTERNEHMER AUF DER BAUSTELLE ZU PRÜFEN !!!

PLANSTAND	02.11.2026	PLANNUMMER	WP 522
BEARBEITER	JS	**WERKPLAN**	

ÄNDERUNGEN

DATUM	INDEX	BEARB.	ART DER ÄNDERUNG

ÄNDERUNGEN

DATUM	INDEX	BEARB.	ART DER ÄNDERUNG

Vorabzug

GRUNDRISS DG - Alternative 2. HOTELEBENE

M 1:50

BAUVORHABEN	
UMBAU & SANIERUNG GÄSTEZIMMER DG HERZOGSKELTER DEUTSCHER HOF 1, 74363 GÜGLINGEN	

BAUHERR

STADT GÜGLINGEN

MARKTSTRASSE 19-21
74363 GÜGLINGEN

ARCHITEKTURBÜRO fps
JOCHEN FEYERABEND - FREIER ARCHITEKT - DIPL.ING.FH

74354 BESIGHEIM
SACHSENHEIMER STEIGE 27

TEL.: 07143 / 8073 - 0
FAX.: 07143 / 8073 - 29
MAIL: info@architekturbuero-fps.de

H/B = 594 / 1350 (0.80m²)

Allplan 2020