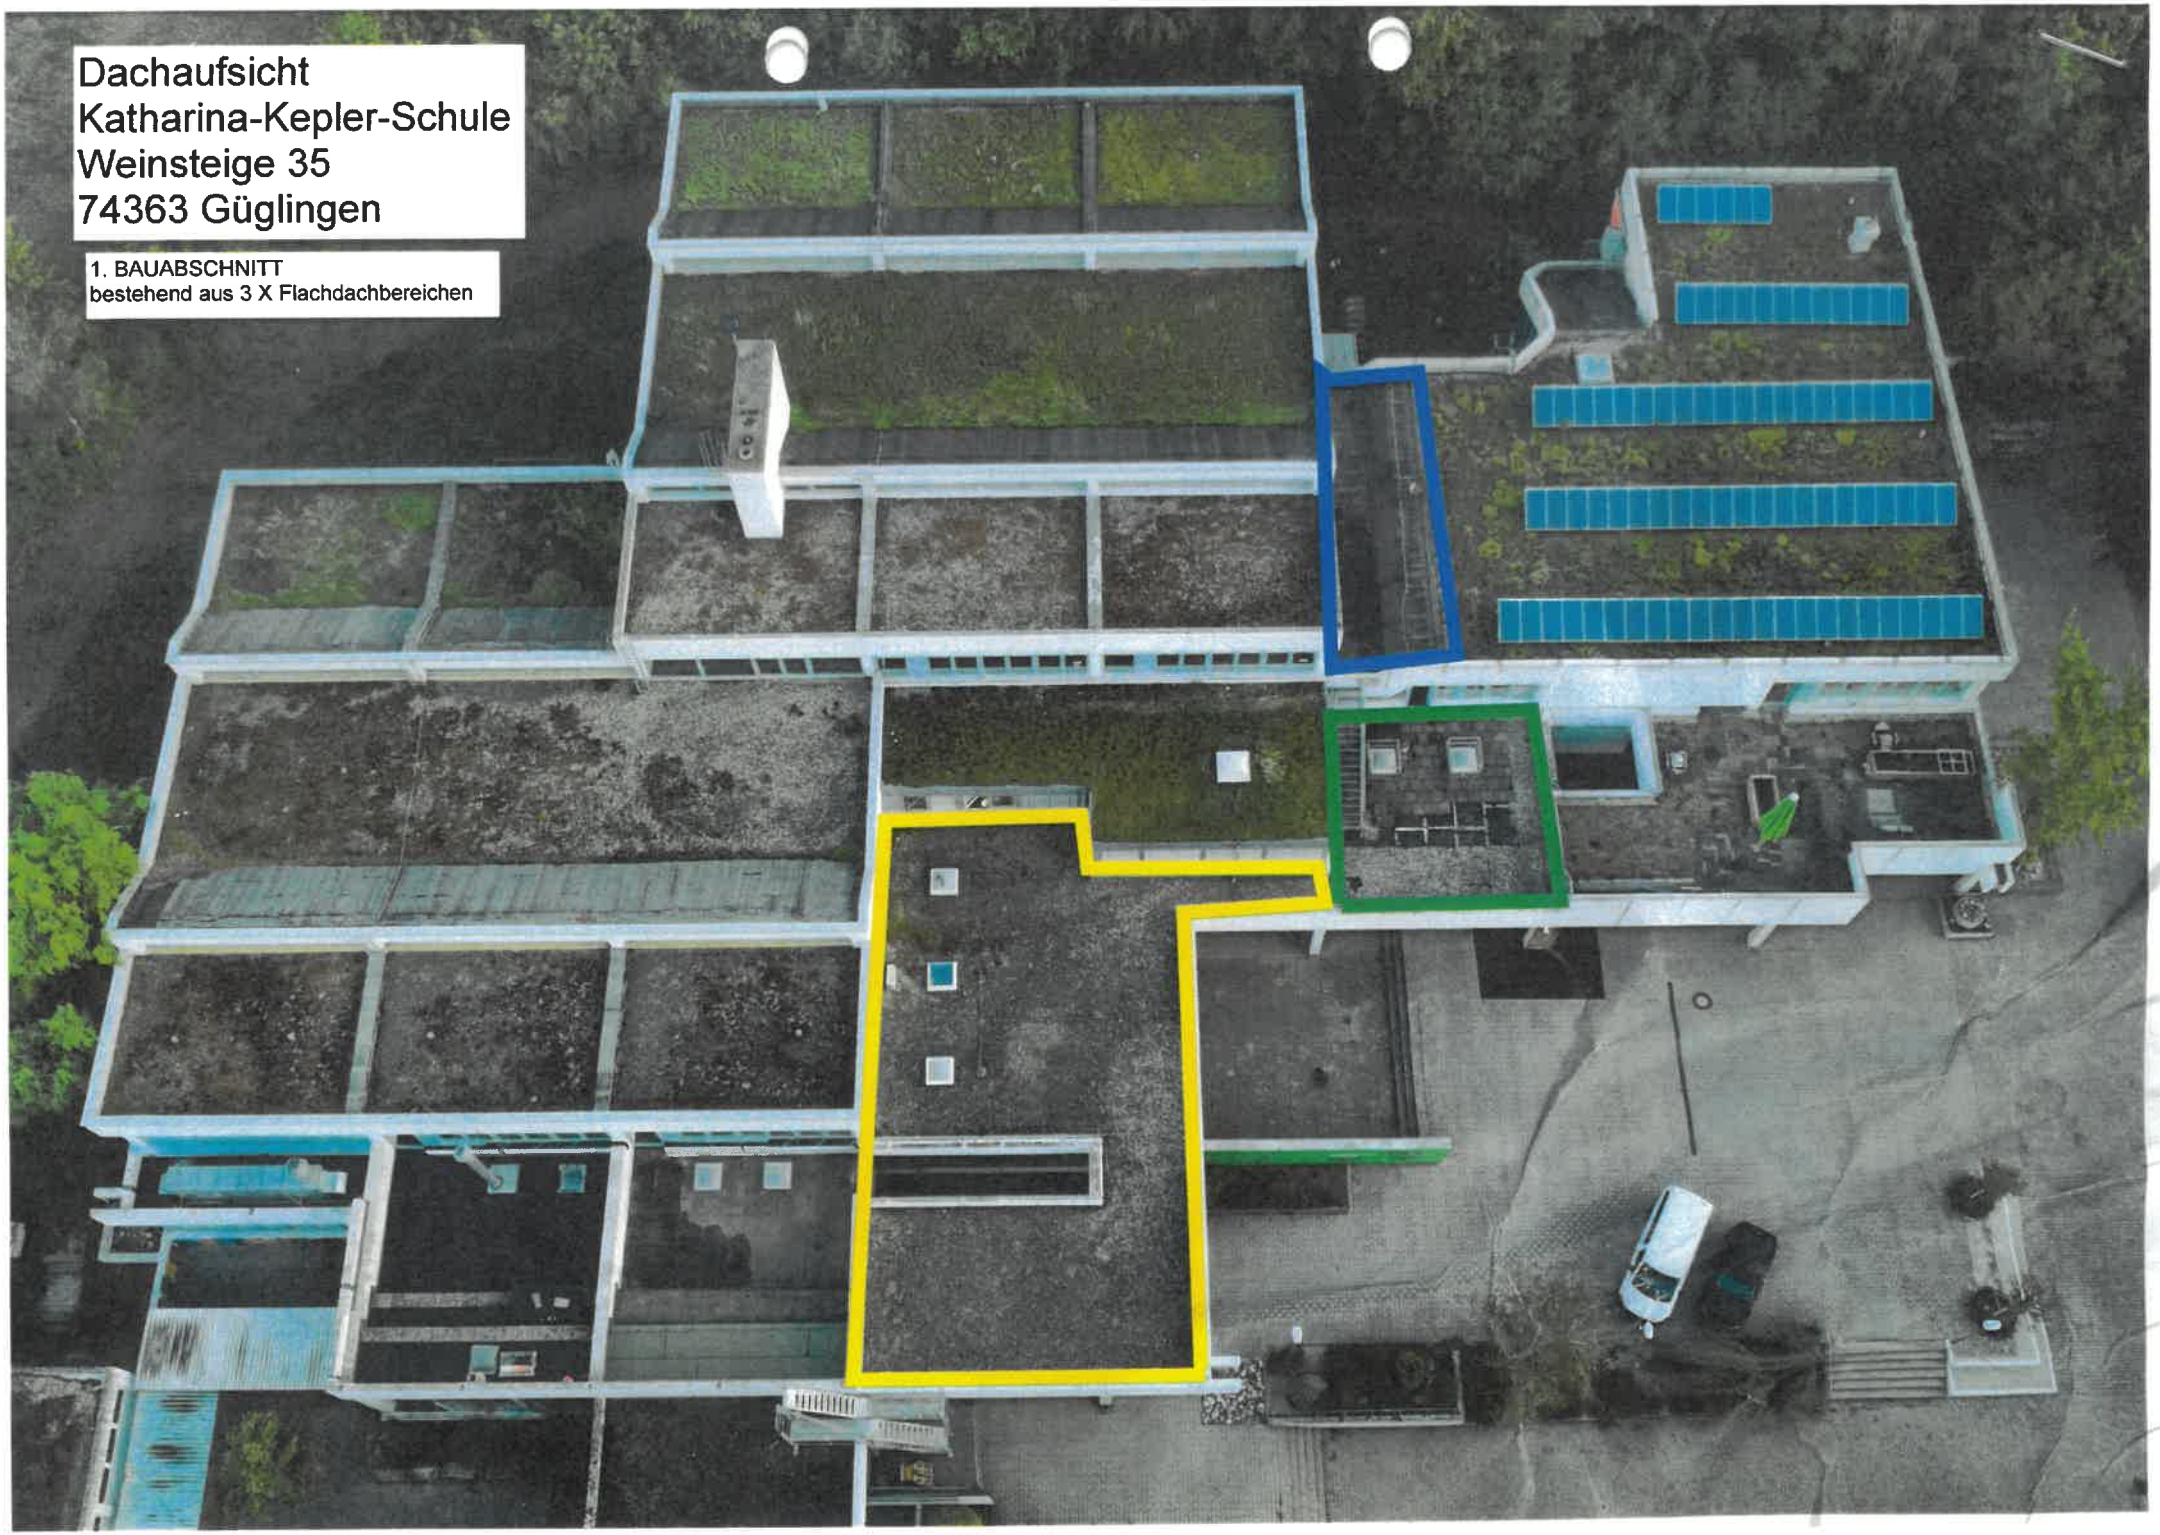

Dachaufsicht
Katharina-Kepler-Schule
Weinsteige 35
74363 Güglingen
1. BAUABSCHNITT
bestehend aus 3 X Flachdachbereichen